

**Verfahrensvermerke FNP-Änderung "Feuerwache Westgartshausen" Nr. I-2022-1F**

<b>Aufstellungsbeschluss</b>		<b>am</b>	<b>11.05.2022</b>
Plandatum		vom	08.03.2022
Bekanntmachungen		am	25.05.2022 27.05.2022
Öffentlichkeitsbeteiligung	§ 3 (1) BauGB vom 07.06.2022	bis	08.07.2022
Behördenbeteiligung	§ 4 (2) BauGB vom 07.06.2022	bis	08.07.2022
<b>Auslegungsbeschluss</b>		<b>am</b>	
Plandatum		vom	
Bekanntmachungen		am	
Öffentlichkeitsbeteiligung	§ 3 (2) BauGB vom	bis	
Behördenbeteiligung	§ 4 (2) BauGB vom	bis	
<b>Feststellungsbeschluss</b>	<b>§ 2 (1) BauGB</b>	<b>am</b>	
Plandatum vom			
Ausgefertigt		am	
<b>Genehmigungserlass Regierungspräsidium Stuttgart</b>		<b>vom</b>	
<b>AZ:</b>			
Bekanntmachung (§ 6 (5) BauGB)		am	
Stadtblatt Crailsheim		am	
Mitteilungsblatt Frankenhardt		am	
Mitteilungsblatt Satteldorf		am	
Mitteilungsblatt Stimpfach		am	

**Inkrafttreten**


**seit**

Es wird bestätigt, dass der Inhalt dieser FNP-Änderung mit seinen Festsetzungen durch Zeichnung, Farbe, Schrift und Text mit den hierzu ergangenen Beschlüssen der Verwaltungsgemeinschaft übereinstimmt und dass die für die Rechtswirksamkeit maßgebenden Verfahrensvorschriften beachtet wurden.

**aufgestellt:**  
**Crailsheim,**

**Jörg Steuler**  
**Sozial- & Baubürgermeister**

**Dienstsiegel**

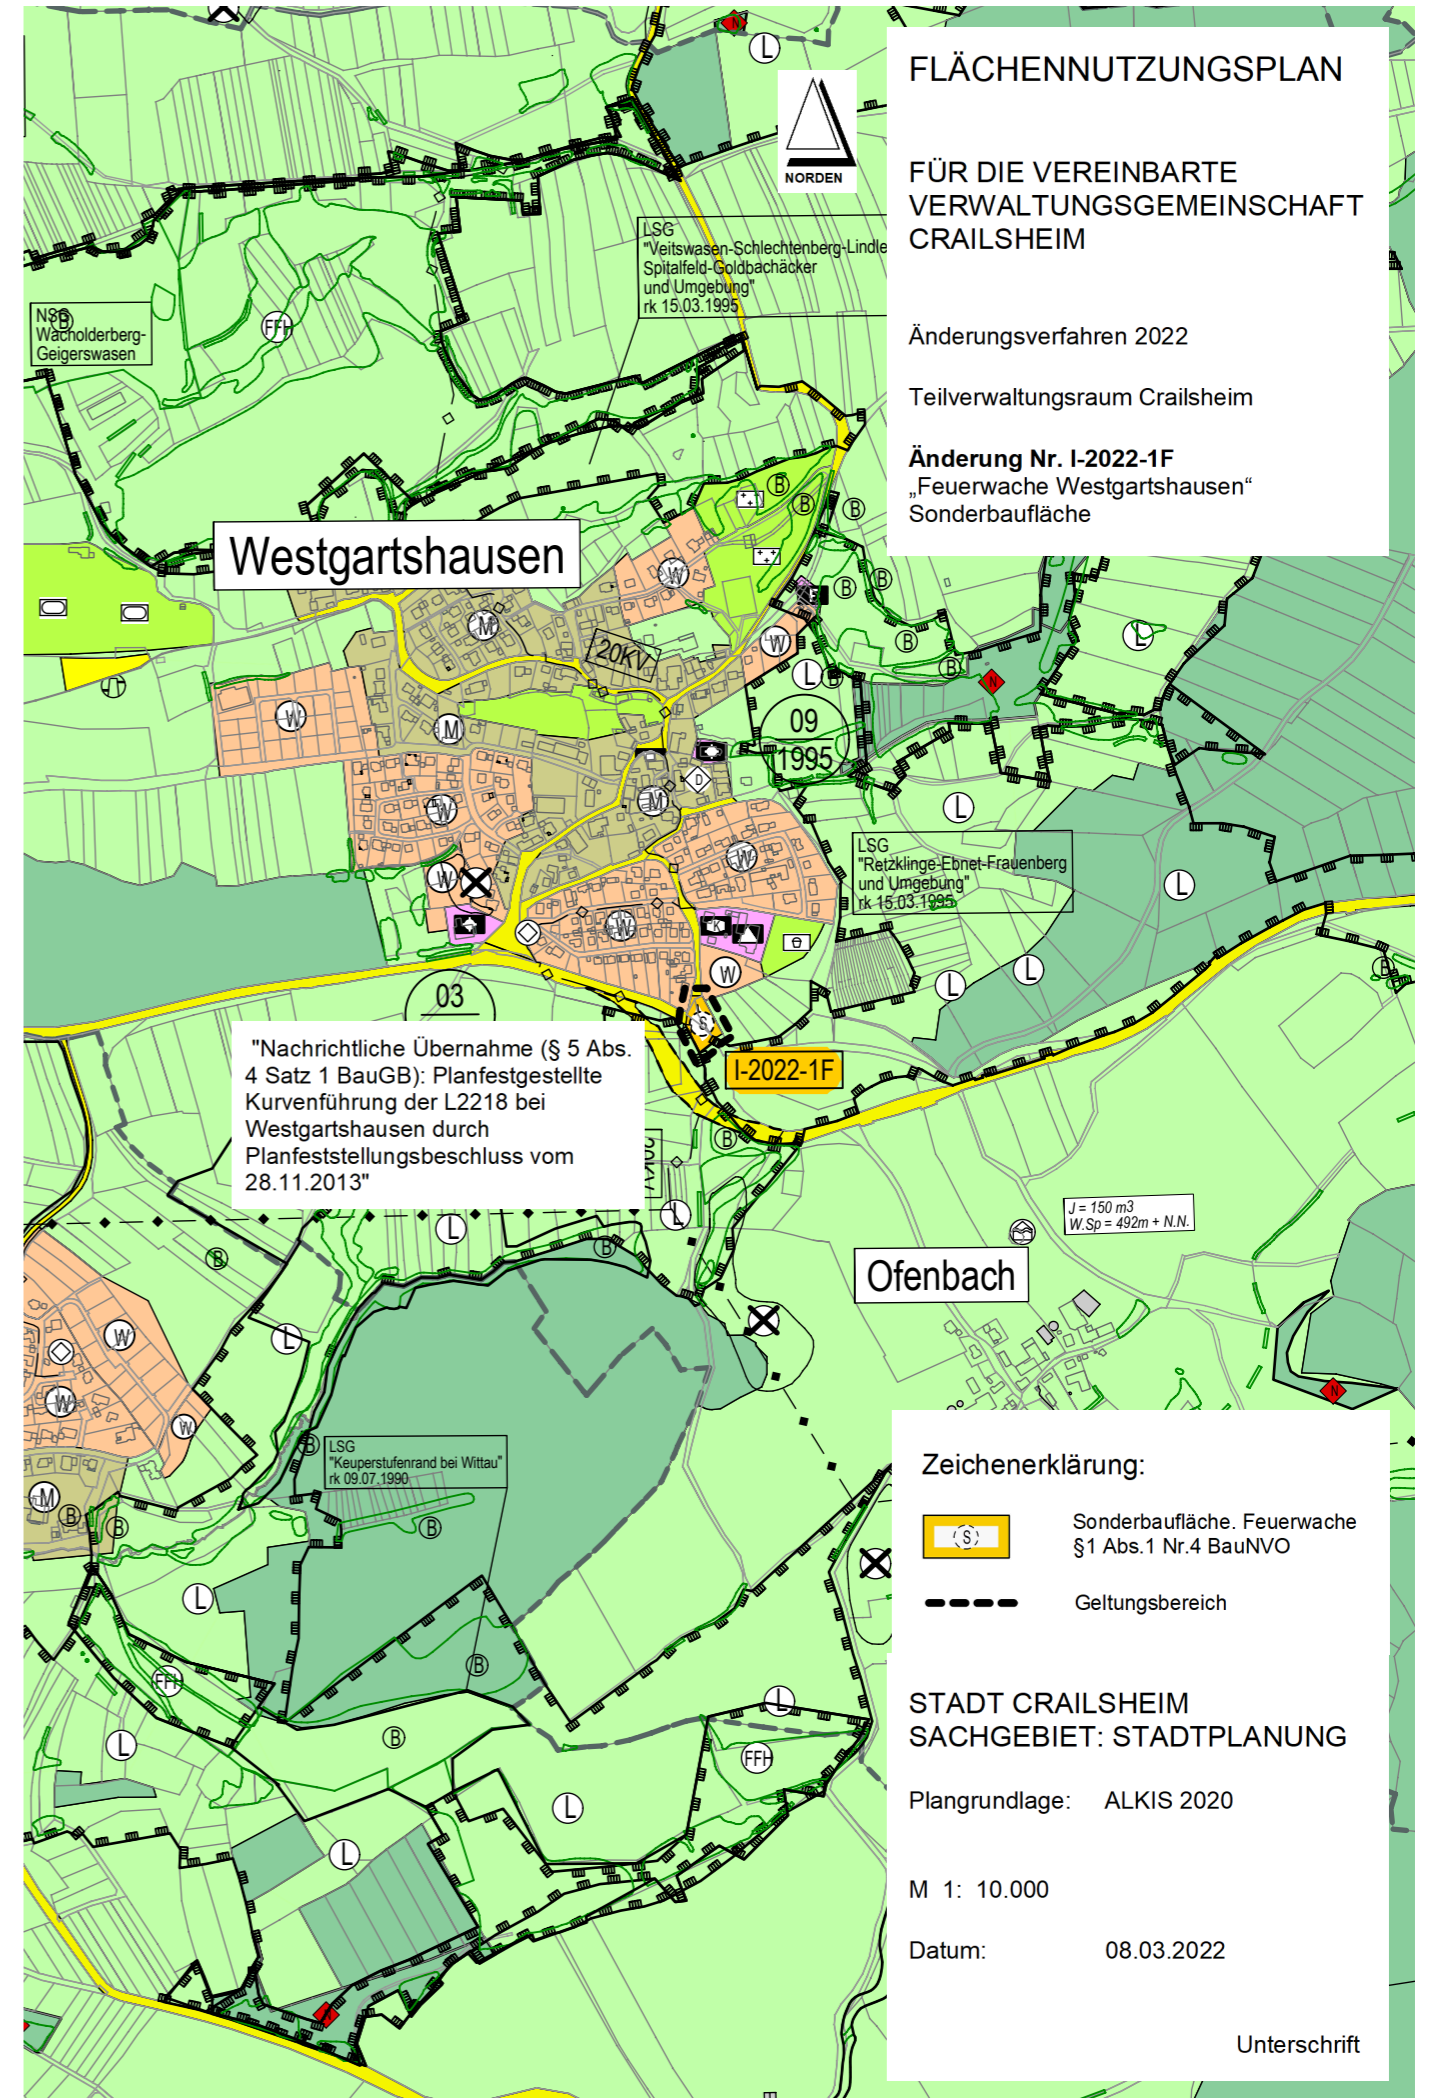

**FLÄCHENNUTZUNGSPLAN**

FÜR DIE VEREINBARE  
VERWALTUNGSGEMEINSCHAFT  
CRAILSHEIM


Änderungsverfahren 2022


Teilverwaltungsraum Crailsheim

**Änderung Nr. I-2022-1F**  
„Feuerwache Westgartshausen“  
Sonderbaufläche

"Nachrichtliche Übernahme (§ 5 Abs. 4 Satz 1 BauGB): Planfestgestellte Kurvenführung der L2218 bei Westgartshausen durch Planfeststellungsbeschluss vom 28.11.2013"

**Zeichenerklärung:**

 Sonderbaufläche, Feuerwache §1 Abs.1 Nr.4 BauNVO

 Geltungsbereich

**STADT CRAILSHEIM**  
**SACHGEBIET: STADTPLANUNG**

Plangrundlage: ALKIS 2020

M 1: 10.000

Datum: 08.03.2022

Unterschrift