


FLÄCHENNUTZUNGSPLAN

FÜR DIE VEREINBARTE
VERWALTUNGSGEMEINSCHAFT
CRAILSHEIM

Änderungsverfahren 2018

Teilverwaltungsraum Crailsheim

Änderung Nr. 13-2018
„Feuerwache Onolzheim“
Fläche für den Gemeinbedarf

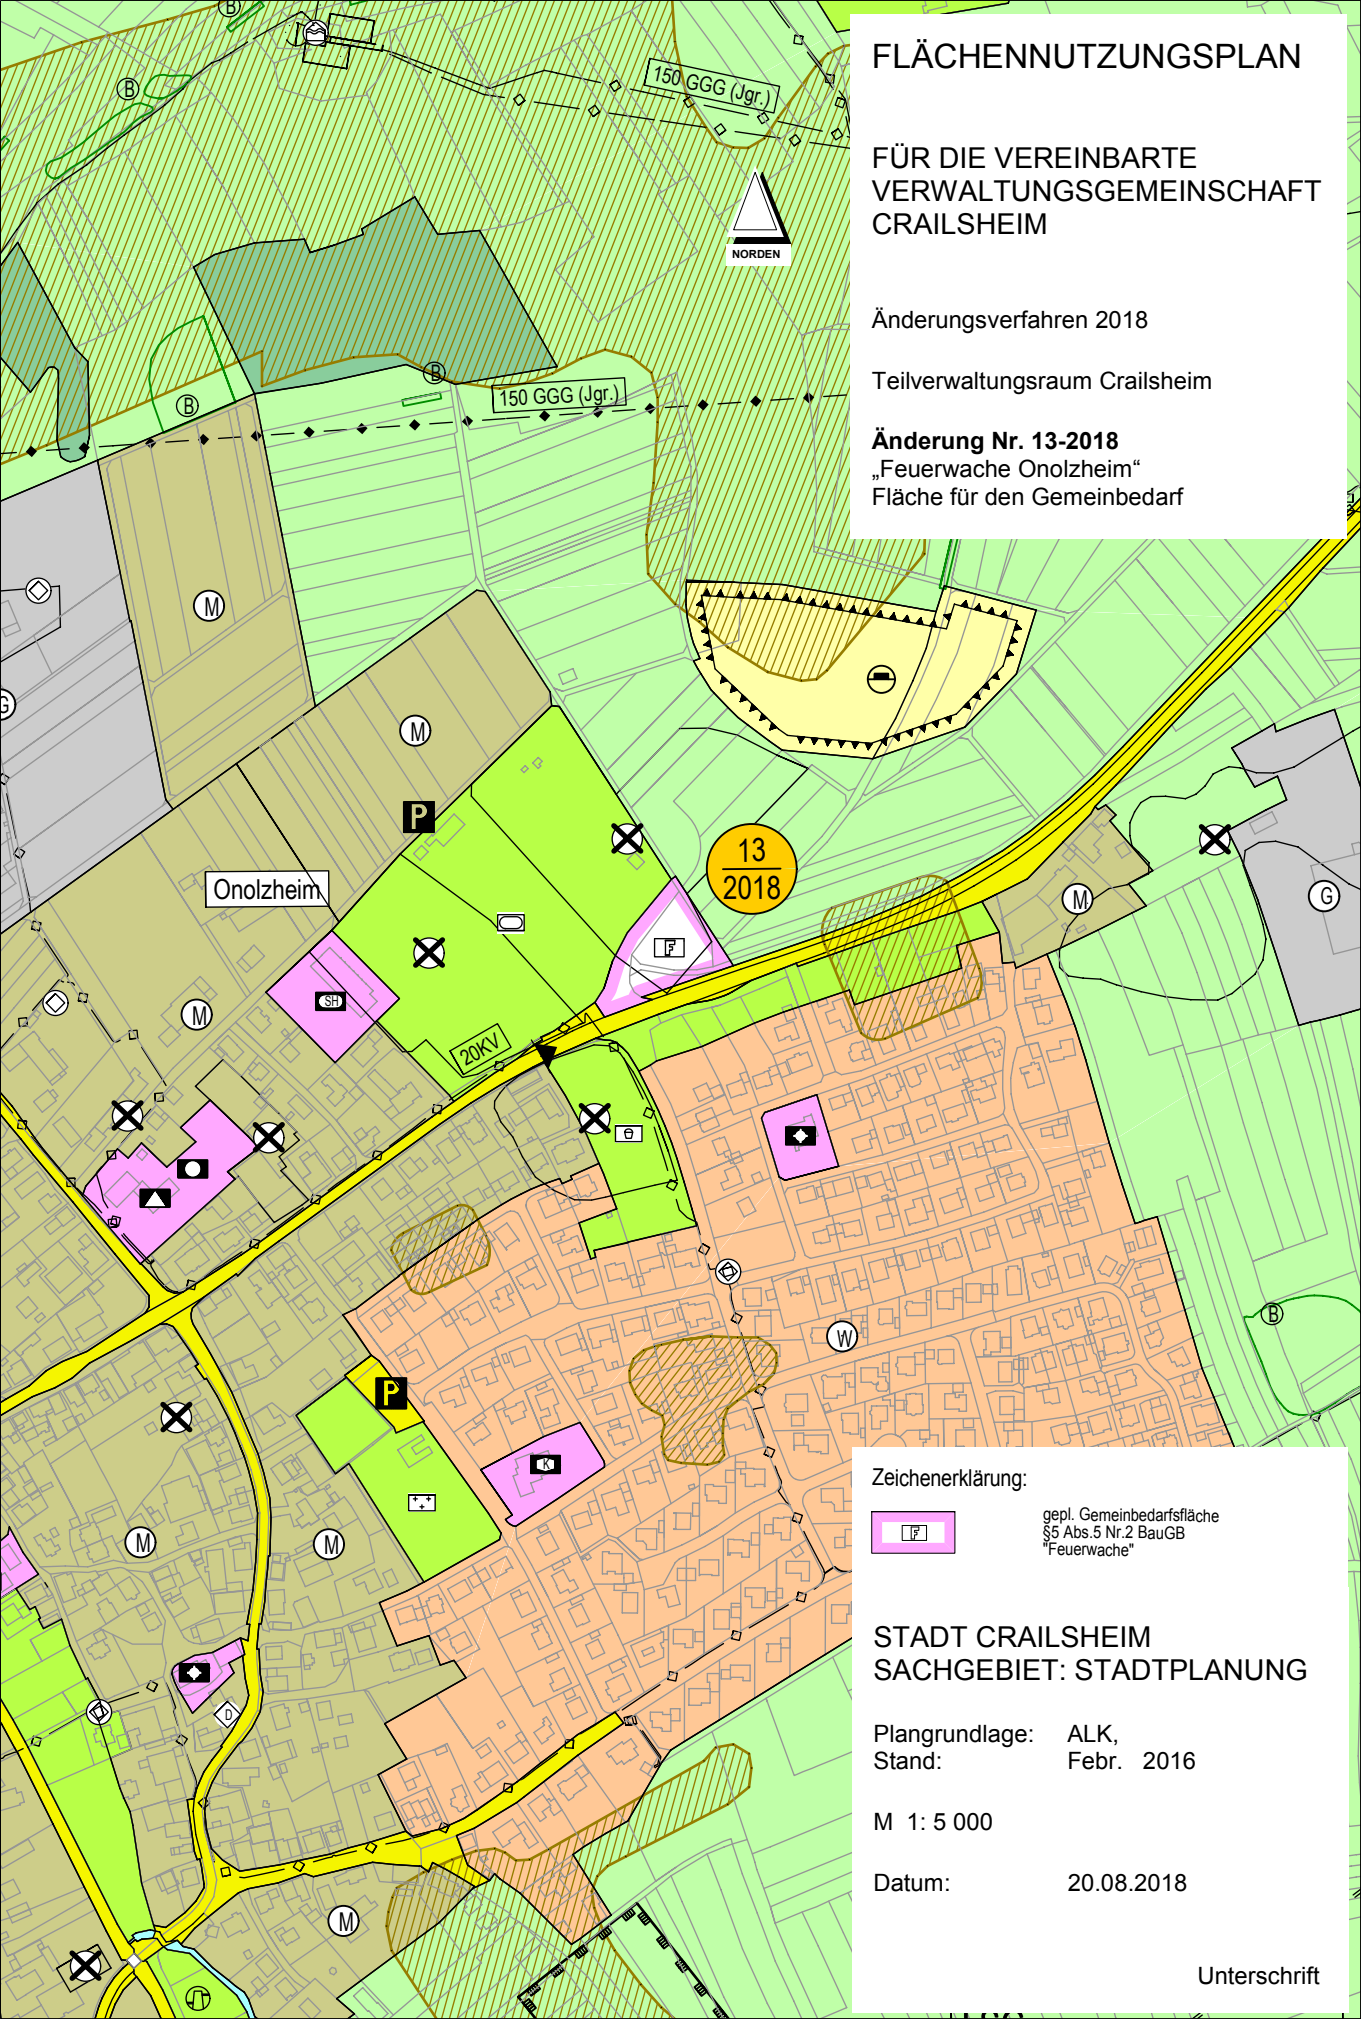

Zeichenerklärung:



gepl. Gemeinbedarfsfläche
§5 Abs.5 Nr.2 BauGB
"Feuerwache"

STADT CRAILSHEIM
SACHGEBIET: STADTPLANUNG

Plangrundlage: ALK,
Stand: Febr. 2016

M 1: 5 000

Datum: 20.08.2018

Unterschrift