



AMTLICHE BEKANNTMACHUNG

Freie Bauplätze im Baugebiet „Aspenstraße“ in Onolzheim

Ressort Digitales & Kommunikation


Telefon +49 7951 403-1283

E-Mail medien@crailsheim.de

Datum 10.12.2020

Im Baugebiet „Aspenstraße“ im Stadtteil Onolzheim sind noch drei Bauplätze verfügbar, Flurstücksnummer 263/28 mit 315 m², Flurstücksnummer 263/29 mit 313 m² und Flurstücksnummer 263/30 mit 431 m². Interessenten für diese Bauplätze können sich mit einem Antrag auf Vormerkung für einen der o.g. Bauplätze vormerken. Den Antrag und weitere Informationen zum Baugebiet finden Sie auf der Homepage der Stadt Crailsheim unter folgendem Link: www.crailsheim.de/rathaus/bauen-stadtentwicklung-verkehrsplanung/bauen-in-crailsheim/wohnungsbau/aspenstrasse-onolzheim.

Vormerkungen können **ab dem 14.12.2020 8 Uhr bis zum Ablauf des 22.12.2020** eingereicht werden. Der Antrag kann per E-Mail an jessica.campbell@crailsheim.de oder per Post an Stadtverwaltung Crailsheim, Marktplatz 1,74564 Crailsheim zugeschickt werden. Maßgeblich für die Vergabe der Grundstücke ist der zeitliche Eingang der Vormerkung für den konkreten Bauplatz. Vormerkungen die vor dem Ausschreibungsbeginn oder nach Ablauf der Ausschreibung eingehen, können nicht berücksichtigt werden.

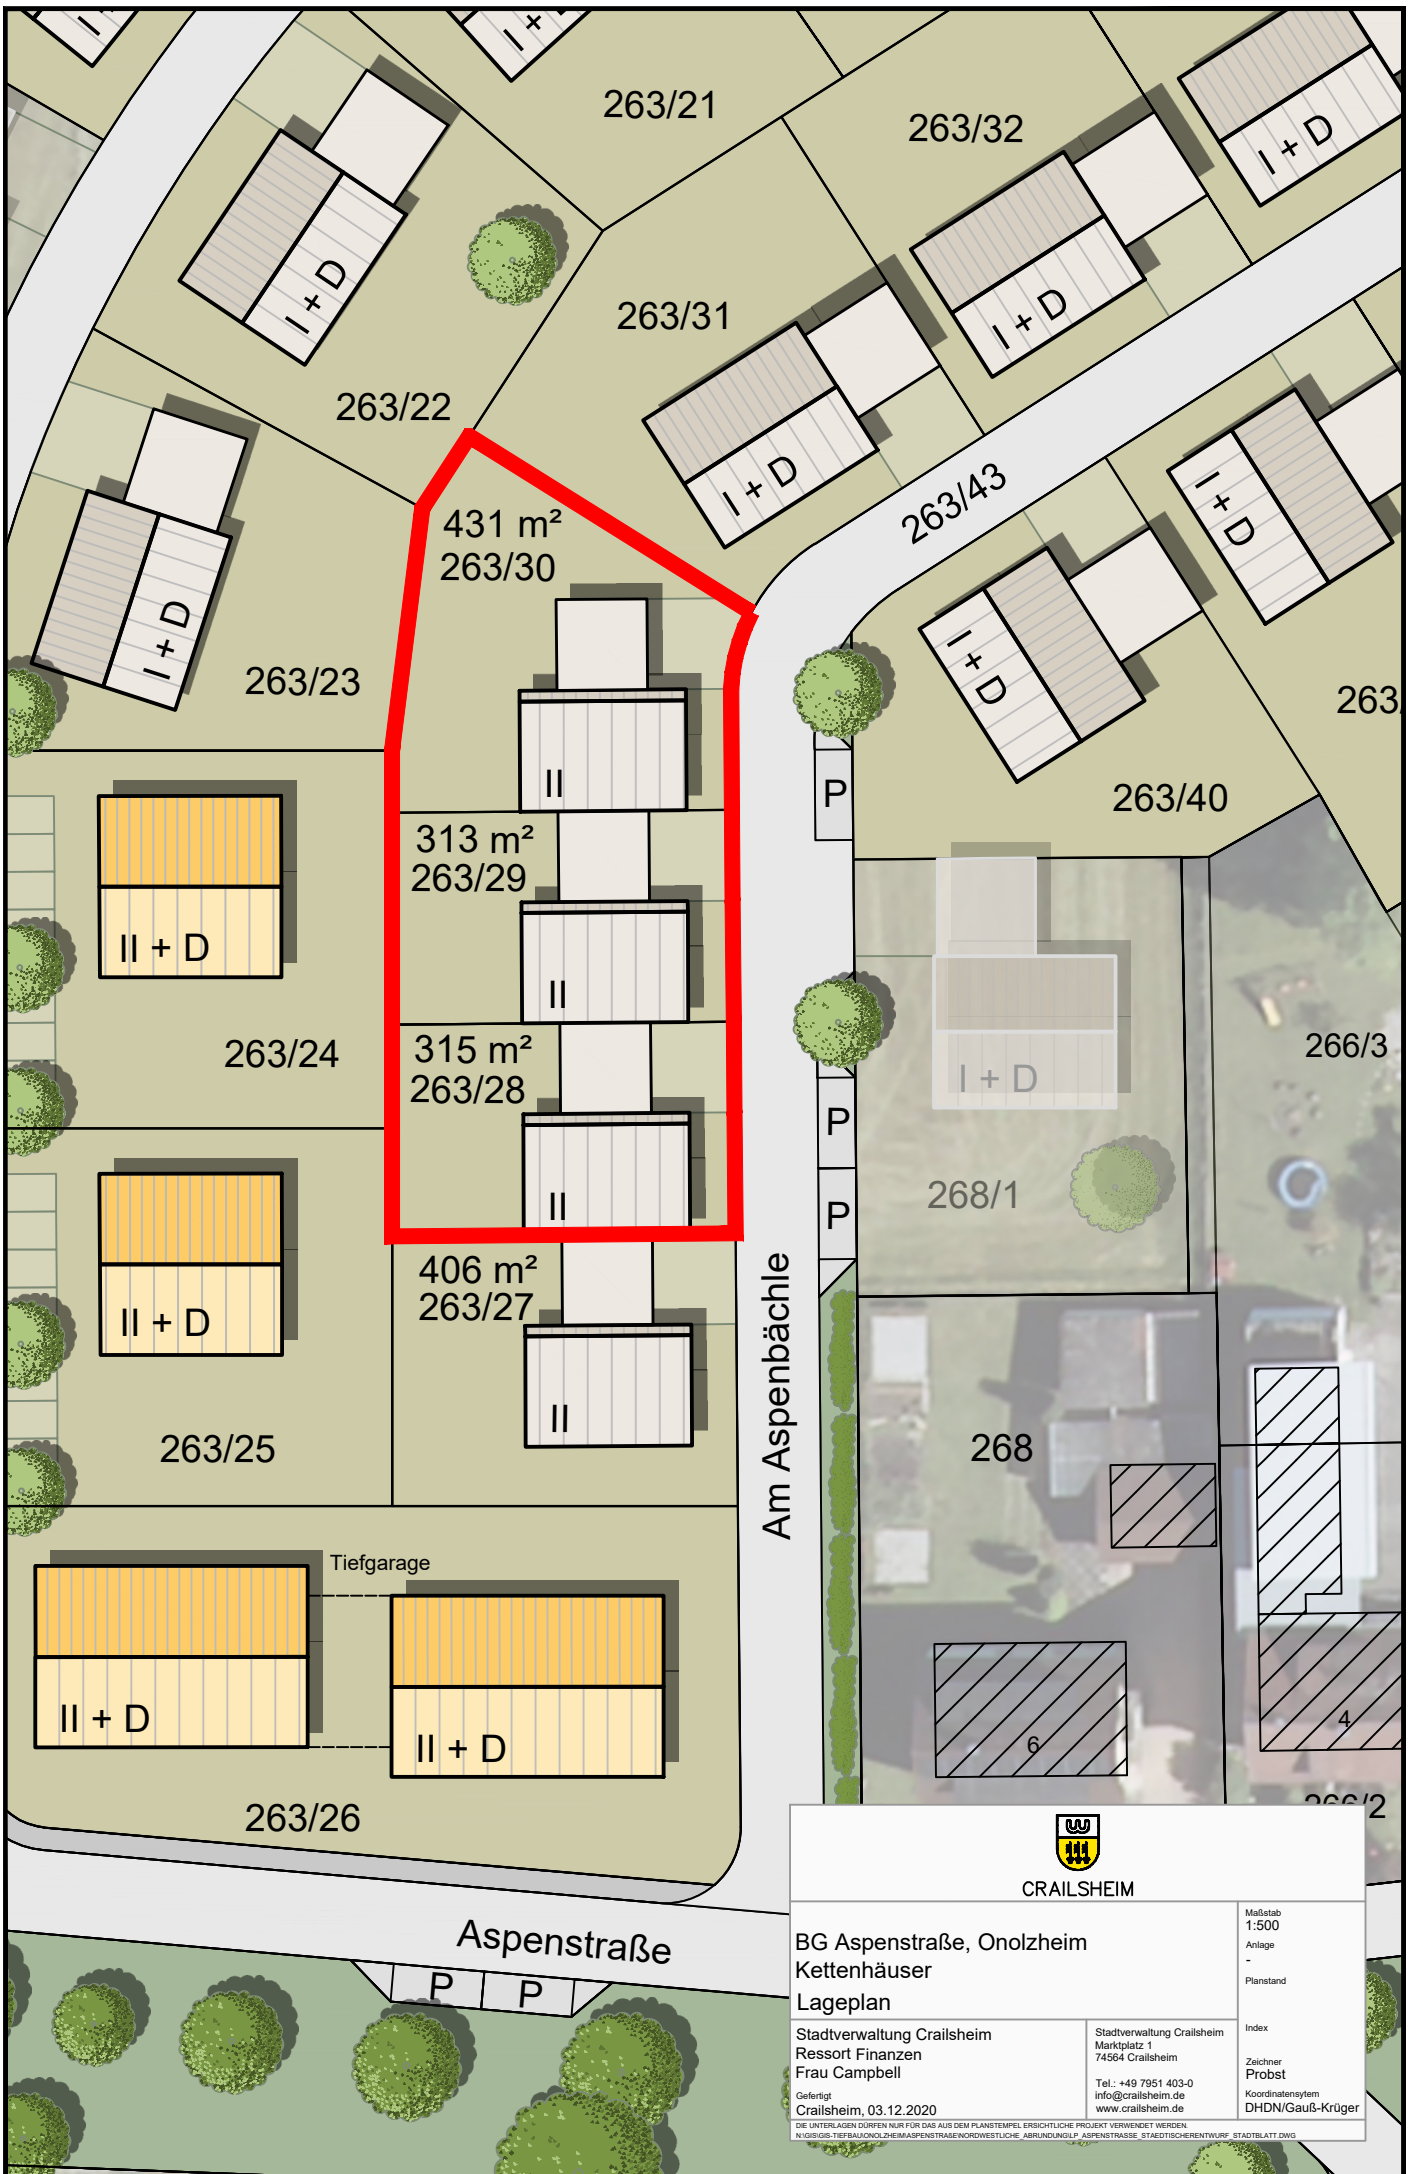

CRAILSHEIM

BG Aspenstraße, Onolzheim
 Kettenhäuser
 Lageplan

Stadtverwaltung Crailsheim
 Ressort Finanzen
 Frau Campbell

Gefertigt
 Crailsheim, 03.12.2020

Stadtverwaltung Crailsheim
 Marktplatz 1
 74564 Crailsheim
 Tel.: +49 7951 403-0
 info@crailsheim.de
 www.crailsheim.de

Masstab
 1:500
 Anlage
 -
 Planstand

Index
 Zeichner
 Probst
 Koordinatensystem
 DHDN/Gauß-Krüger

DE UNTERLAGEN DÜRFEN NUR FÜR DAS AUS DEM PLANSTEMPEL ERSICHTLICHE PROJEKT VERWENDET WERDEN.
 WISSENSGEBUNG: TIEFBAU/OLZHEIM/ASPENSTRASSE/WORDWESTLICHE_ABRUNDUNG/OLP ASPENSTRASSE - STADTZECHNERENTWURF - STADTBLATT DWS