


FLÄCHENNUTZUNGSPLAN

FÜR DIE VEREINBARTE
VERWALTUNGSGEMEINSCHAFT
CRAILSHEIM

Änderungsverfahren 2017


Teilverwaltungsraum Crailsheim

Änderung Nr. 06-2017
„Hagenhof“
Gemischte Baufläche

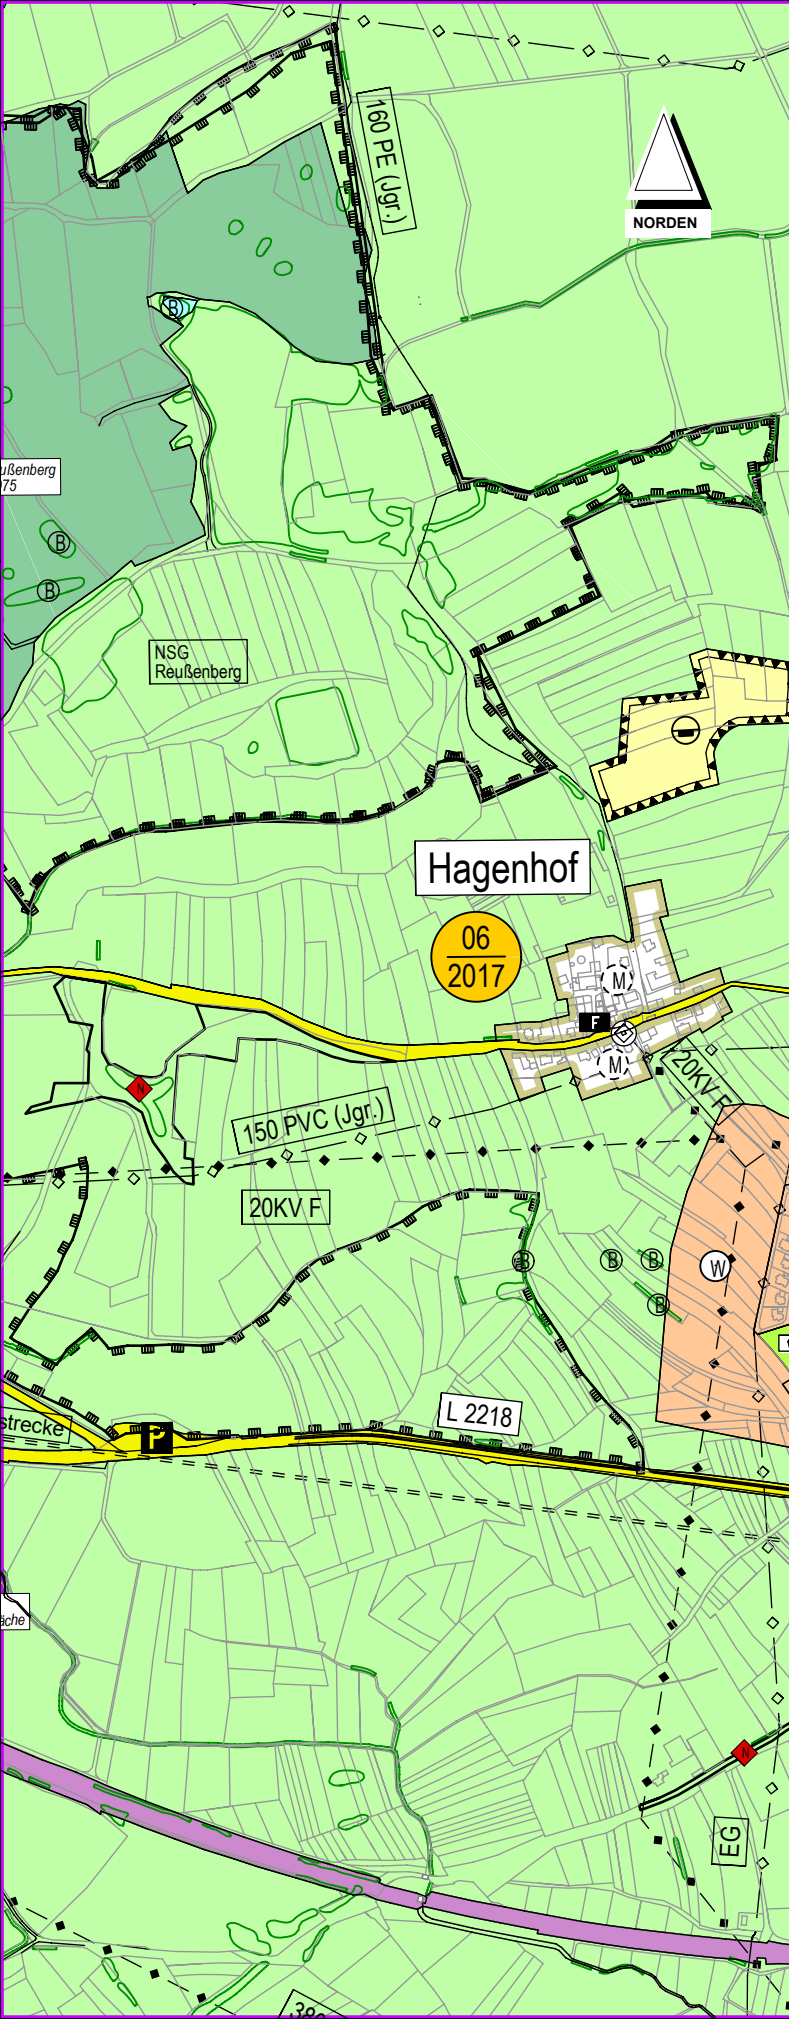

Roßfeld

Zeichenerklärung

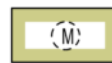

gepl. Gemischte Bauflächen
§1 Abs.1 Nr.2 BauNVO

STADT CRAILSHEIM
SACHGEBIET: STADTPLANUNG

Plangrundlage: ALK,
Stand: Sept... 2015

M 1:10 000

Datum: 02.07.2018

Unterschrift