

Verfahrensvermerke FNP-Änderung "Sauerbronnen I" Nr. A-2022-1F

Aufstellungs- und Auslegungsbeschluss am **11.05.2022**
 Plandatum vom **08.03.2022**
 Bekanntmachungen am **25.05.2022**
 am **27.05.2022**

Öffentlichkeitsbeteiligung § 3 (2) BauGB vom **07.06.2022** bis **08.07.2022**
 Behördenbeteiligung § 4 (2) BauGB vom **07.06.2022** bis **08.07.2022**

Feststellungsbeschluss § 2 (1) BauGB am **30.11.2022**
 Plandatum vom **15.09.2022**

Ausgefertigt am **01.12.2022**

Genehmigungserlass Regierungspräsidium Stuttgart
 AZ: RPS21-2511-31174 vom **26.01.2023**


Bekanntmachung (§ 10 (3) BauGB) am **16.02.2023**
 Stadtblatt Crailsheim am **17.02.2023**
 Mitteilungsblatt Frankenhardt am **17.02.2023**
 Mitteilungsblatt Satteldorf am **17.02.2023**
 Mitteilungsblatt Stimpfach am **17.02.2023**

Inkrafttreten seit **17.02.2023**

Es wird bestätigt, dass der Inhalt dieser FNP-Änderung mit seinen Festsetzungen durch Zeichnung, Farbe, Schrift und Text mit den hierzu ergangenen Beschlüssen der Verwaltungsgemeinschaft übereinstimmt und dass die für die Rechtswirksamkeit maßgebenden Verfahrensvorschriften beachtet wurden.

aufgestellt: **20.02.2023**
 Crailsheim,

Jörg Steuler
 Sozial- & Baubürgermeister

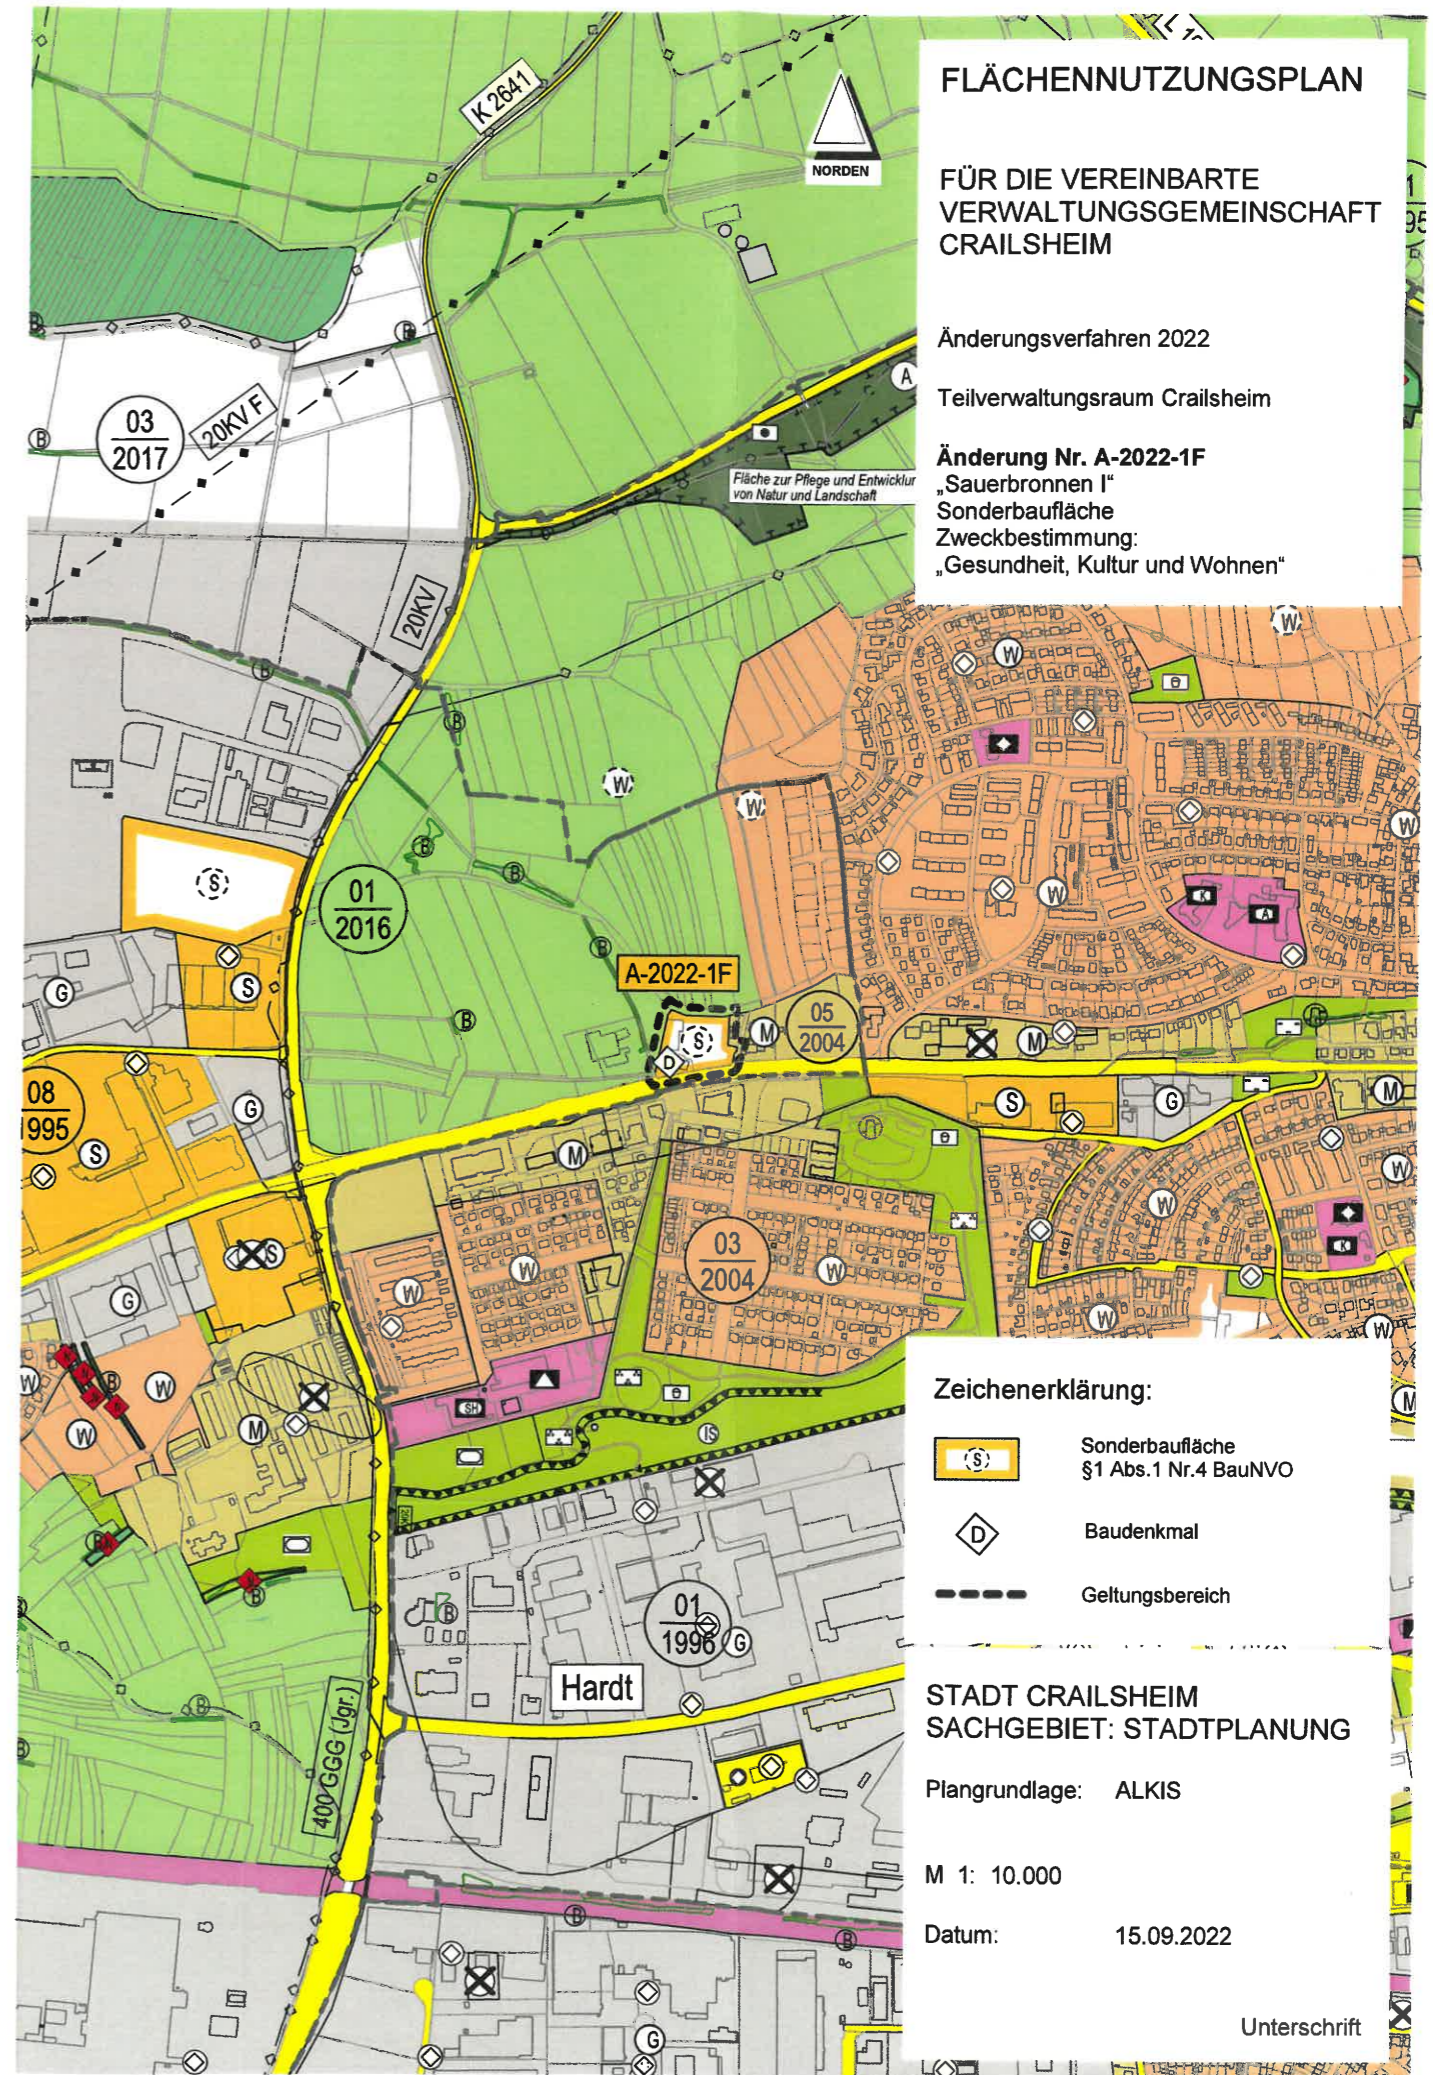

FLÄCHENNUTZUNGSPLAN
 FÜR DIE VEREINBARE
 VERWALTUNGSGEMEINSCHAFT
 CRAILSHEIM

Änderungsverfahren 2022
 Teilverwaltungsraum Crailsheim

Änderung Nr. A-2022-1F
 „Sauerbronnen I“
 Sonderbaufläche
 Zweckbestimmung:
 „Gesundheit, Kultur und Wohnen“

- Zeichenerklärung:**
- Sonderbaufläche §1 Abs.1 Nr.4 BauNVO
 - Baudenkmal
 - Geltungsbereich

STADT CRAILSHEIM
 SACHGEBIET: STADTPLANUNG

Plangrundlage: ALKIS

M 1: 10.000

Datum: 15.09.2022

Unterschrift