


FLÄCHENNUTZUNGSPLAN

FÜR DIE VEREINBARE
VERWALTUNGSGEMEINSCHAFT
CRAILSHEIM

Änderungsverfahren 2018

Teilverwaltungsraum Crailsheim

Änderung Nr. 11-2018
„Östliches Brühl“
Gemischte Baufläche

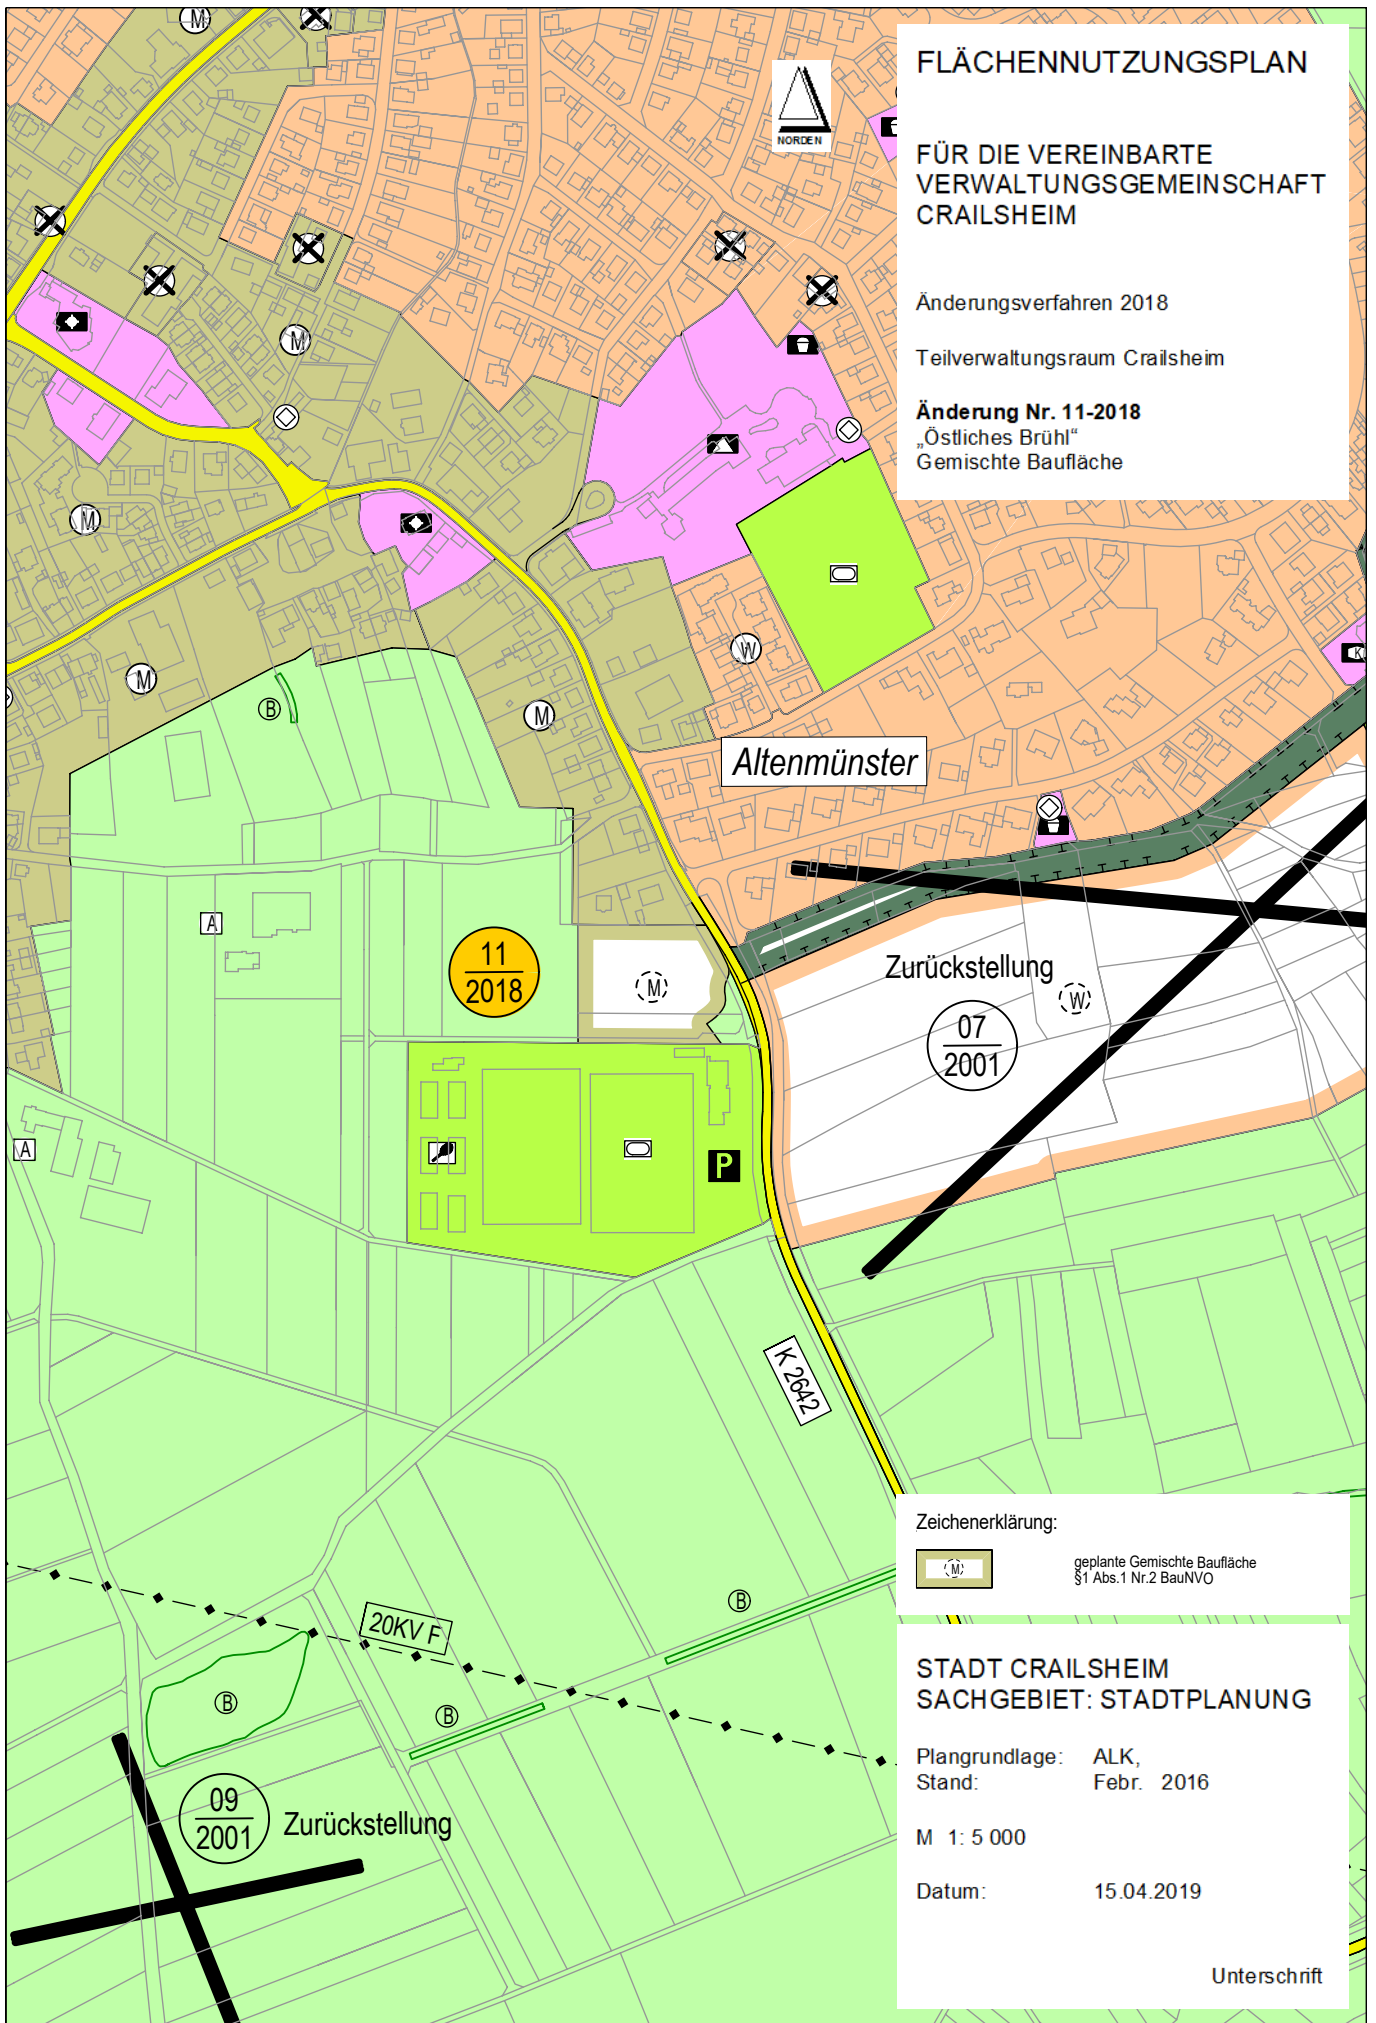

Zeichenerklärung:



geplante Gemischte Baufläche
§1 Abs.1 Nr.2 BauNVO

STADT CRAILSHEIM
SACHGEBIET: STADTPLANUNG

Plangrundlage: ALK,
Stand: Febr. 2016

M 1: 5 000

Datum: 15.04.2019

Unterschrift