

**Verfahrensvermerke FNP-Änderung "Weißes Kreuz" Nr. J-2023-1F**

**Aufstellungsbeschluss** am **30.11.2023**  
 Plandatum vom **22.05.2023**  
 Bekanntmachungen am **07.12.2023**  
 am **08.12.2023**

**Öffentlichkeitsbeteiligung** § 3 (2) BauGB vom **11.12.2023** bis **19.01.2024**  
**Behördenbeteiligung** § 4 (2) BauGB vom **11.12.2023** bis **19.01.2024**

**Auslegungsbeschluss** am **17.04.2024**  
 Plandatum vom **02.02.2024**  
 Bekanntmachungen am **08.05.2024**  
 am **10.05.2024**

**Öffentlichkeitsbeteiligung** § 3 (2) BauGB vom **13.05.2024** bis **14.06.2024**  
**Behördenbeteiligung** § 4 (2) BauGB vom **13.05.2024** bis **14.06.2024**

**Feststellungsbeschluss** § 2 (1) BauGB am **04.12.2024**  
 Plandatum vom **02.02.2024**

Ausgefertigt am **05.12.2024**

**Genehmigungserlass Regierungspräsidium Stuttgart**  
 AZ: RPS 21 - 2511 - 438/11/2 vom **20.02.2025**

**Bekanntmachung (§ 10 (3) BauGB)**  
 Stadtblatt Crailsheim am **13.03.2025**  
 Mitteilungsblatt Frankenhardt am **14.03.2025**  
 Mitteilungsblatt Satteldorf am **14.03.2025**  
 Mitteilungsblatt Stimpfach am **14.03.2025**

**Inkrafttreten** seit **14.03.2025**

Es wird bestätigt, dass der Inhalt dieser FNP-Änderung mit seinen Festsetzungen durch Zeichnung, Farbe, Schrift und Text mit den hierzu ergangenen Beschlüssen der Verwaltungsgemeinschaft übereinstimmt und dass die für die Rechtswirksamkeit maßgebenden Verfahrensvorschriften beachtet wurden.

aufgestellt:  
 Crailsheim, **14.03.2025**

*Jörg Steuler*  
**Jörg Steuler**  
 Sozial- & Baubürgermeister




Genehmigt durch Fiktion  
 gem. § 6 Abs. 4 Satz 4 BauGB

*18.02.2025*  
 Datum

*Walters*  
 Unterschrift




**FLÄCHENNUTZUNGSPLAN**  
 FÜR DIE VEREINBARTE  
 VERWALTUNGSGEMEINSCHAFT  
 CRAILSHEIM  
 Änderungsverfahren 2023  
 Teilverwaltungsraum Frankenhardt  
 Änderung Nr. J-2023-1F  
 „Weißes Kreuz in Gründelhardt“

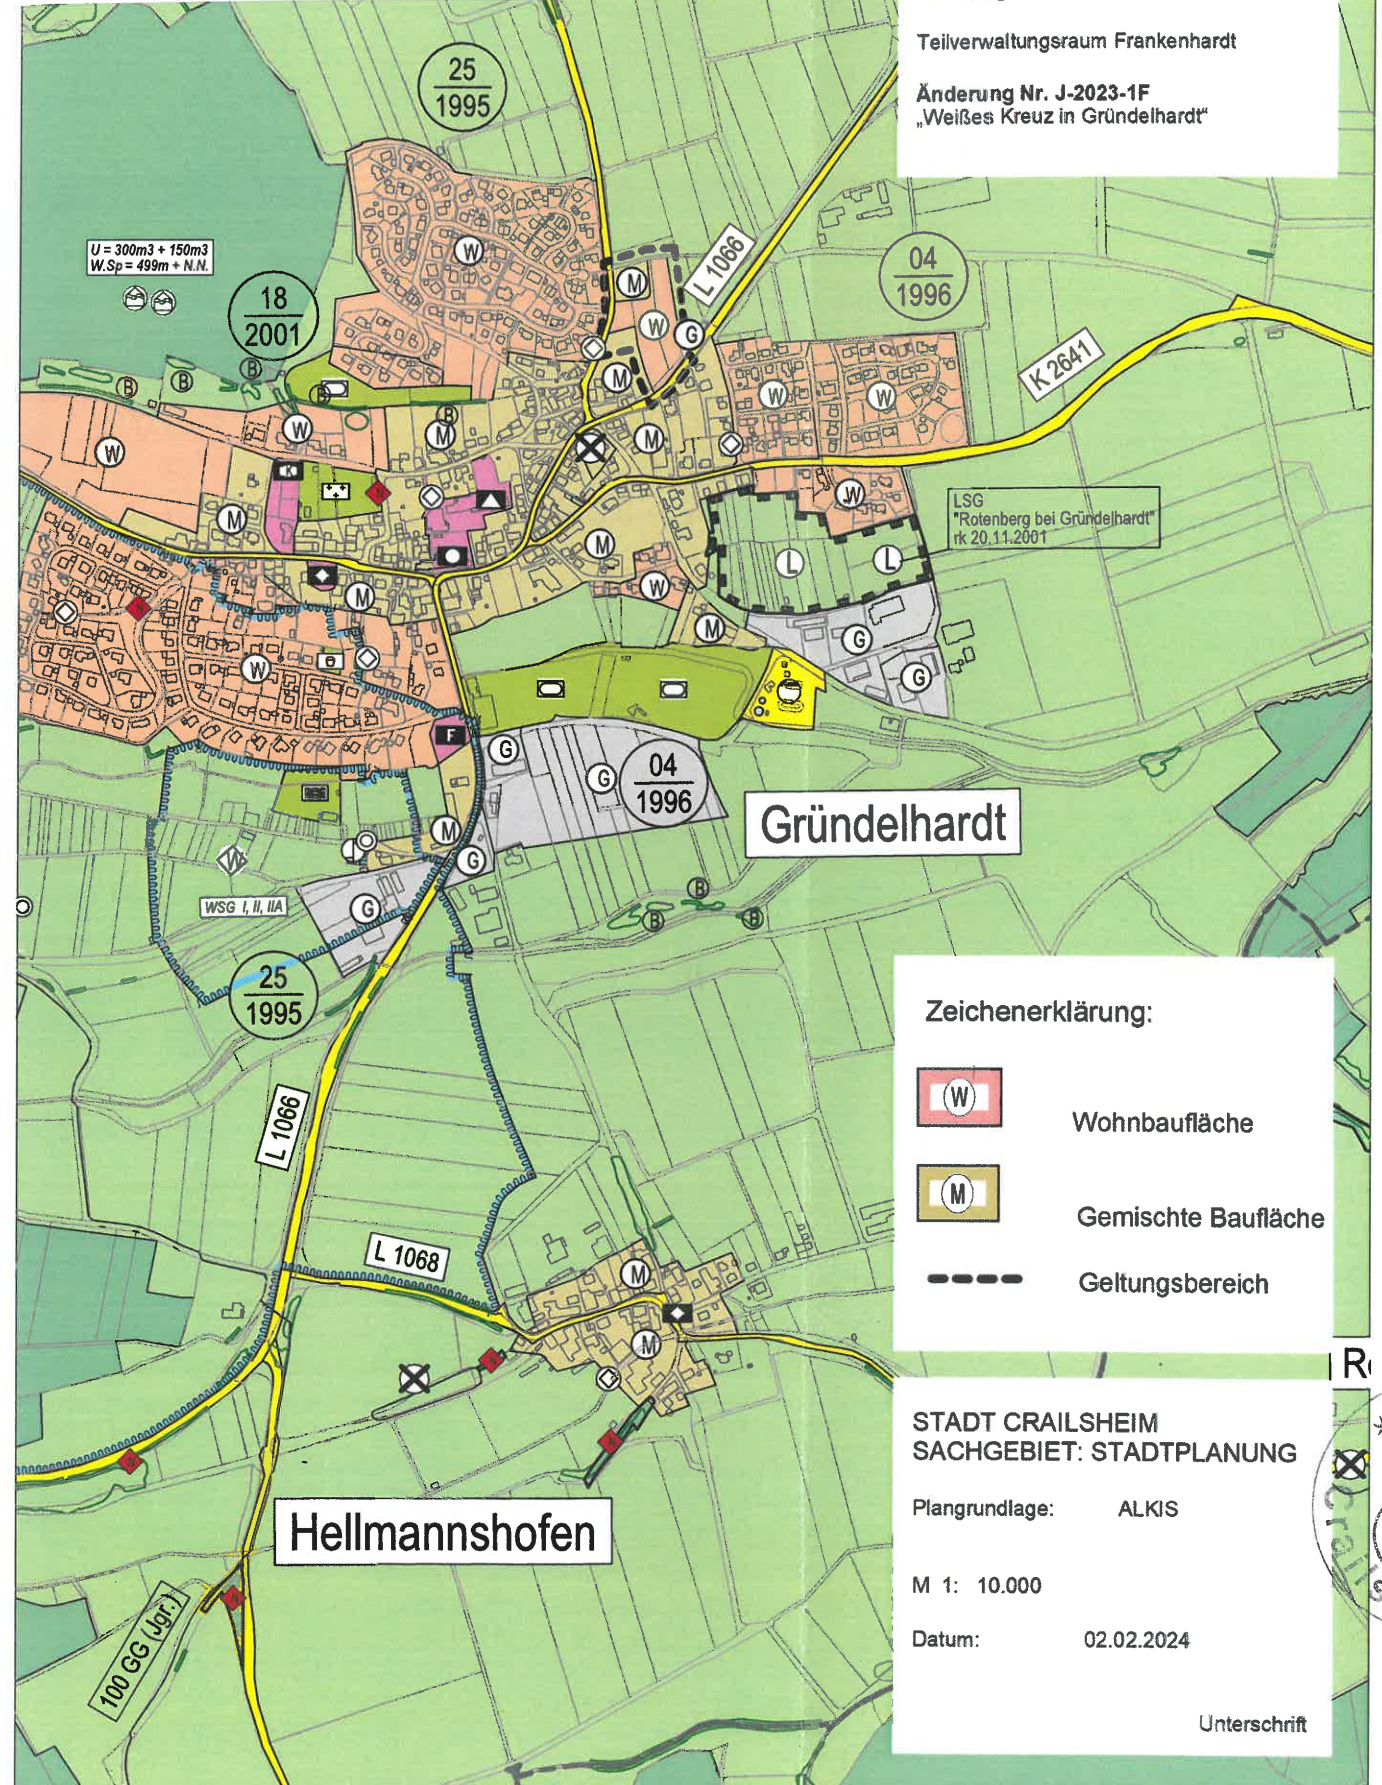

**Zeichenerklärung:**  
 Wohnbaufläche  
 Gemischte Baufläche  
 Geltungsbereich

**STADT CRAILSHEIM**  
 SACHGEBIET: STADTPLANUNG  
 Plangrundlage: ALKIS  
 M 1: 10.000  
 Datum: 02.02.2024

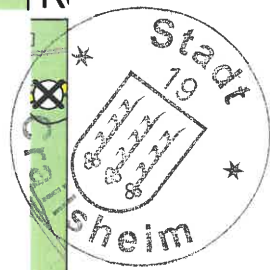

Unterschrift