


FLÄCHENNUTZUNGSPLAN

FÜR DIE VEREINBARE
VERWALTUNGSGEMEINSCHAFT
CRAILSHEIM

Änderungsverfahren 2022

Teilverwaltungsraum Crailsheim

Änderung Nr. A-2022-1F
„Sauerbronnen I“
Sonderbaufläche

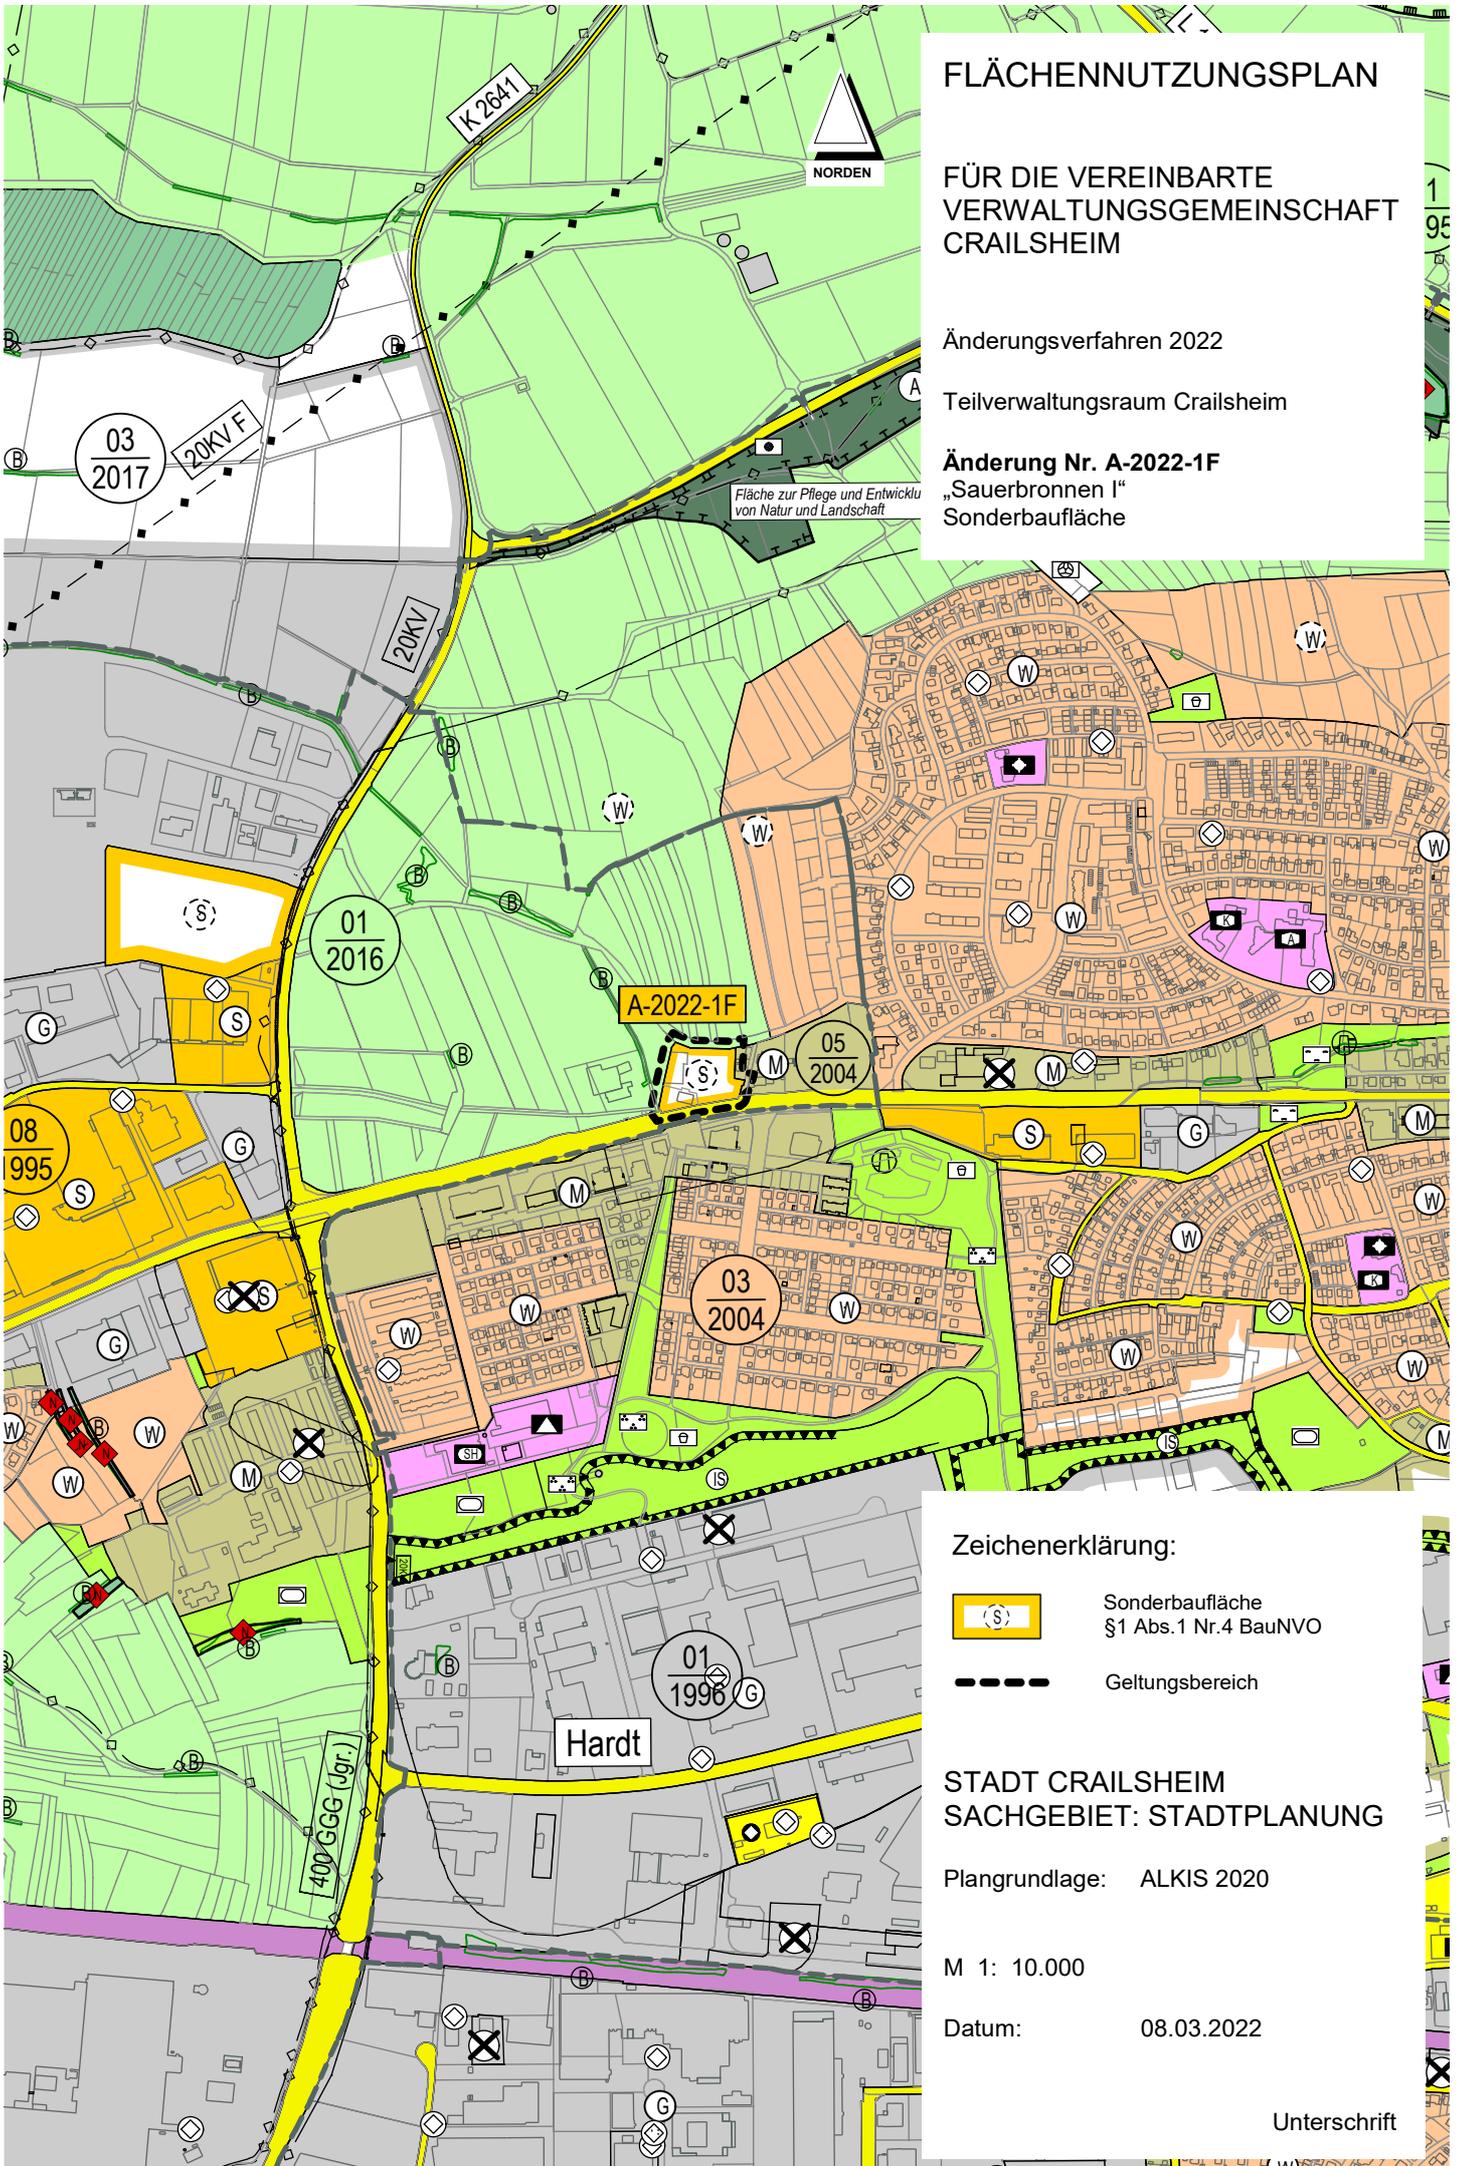

Zeichenerklärung:



Sonderbaufläche
§1 Abs.1 Nr.4 BauNVO



Geltungsbereich

STADT CRAILSHEIM
SACHGEBIET: STADTPLANUNG

Plangrundlage: ALKIS 2020

M 1: 10.000

Datum: 08.03.2022

Unterschrift