


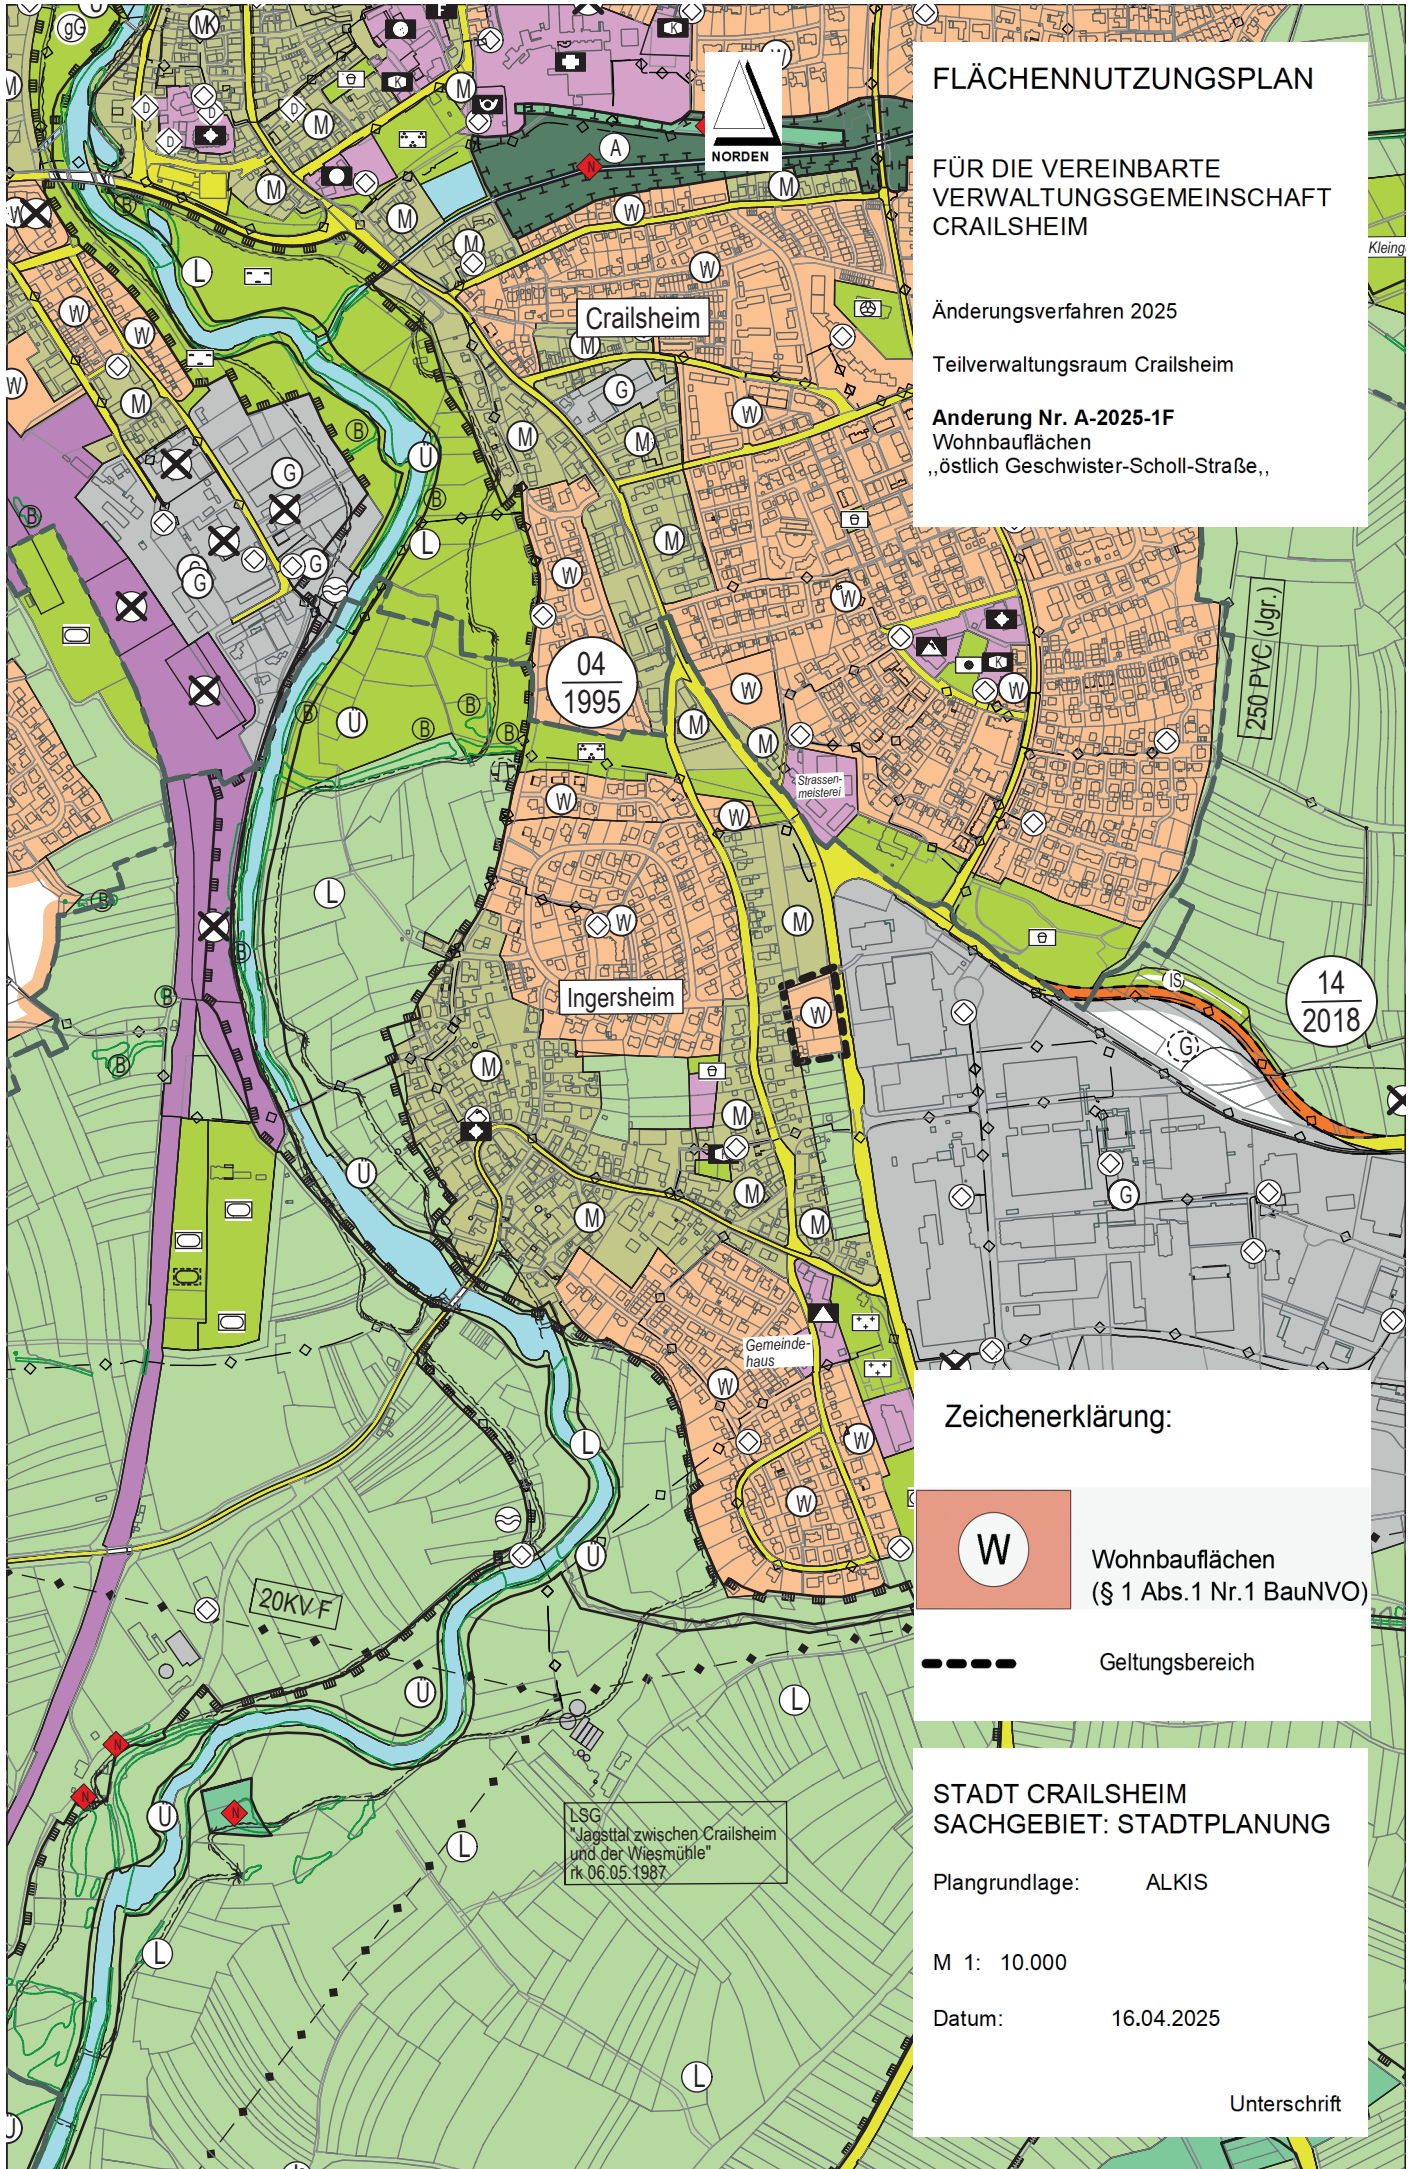

FLÄCHENNUTZUNGSPLAN

FÜR DIE VEREINBARE
VERWALTUNGSGEMEINSCHAFT
CRAILSHEIM

Änderungsverfahren 2025

Teilverwaltungsraum Crailsheim

Anderung Nr. A-2025-1F
Wohnbauflächen
„östlich Geschwister-Scholl-Straße,,

Zeichenerklärung:

-  Wohnbauflächen
(§ 1 Abs.1 Nr.1 BauNVO)
-  Geltungsbereich

STADT CRAILSHEIM
SACHGEBIET: STADTPLANUNG

Plangrundlage: ALKIS

M 1: 10.000

Datum: 16.04.2025

Unterschrift