




# FLÄCHENNUTZUNGSPLAN

FÜR DIE VEREINBARTE  
VERWALTUNGSGEMEINSCHAFT  
CRAILSHEIM

Änderungsverfahren 2022

Teilverwaltungsraum Crailsheim-Triensbach

**Änderung Nr. H-2022-1F**  
„Pferdekllinik Buch“  
Abgrenzungsplan

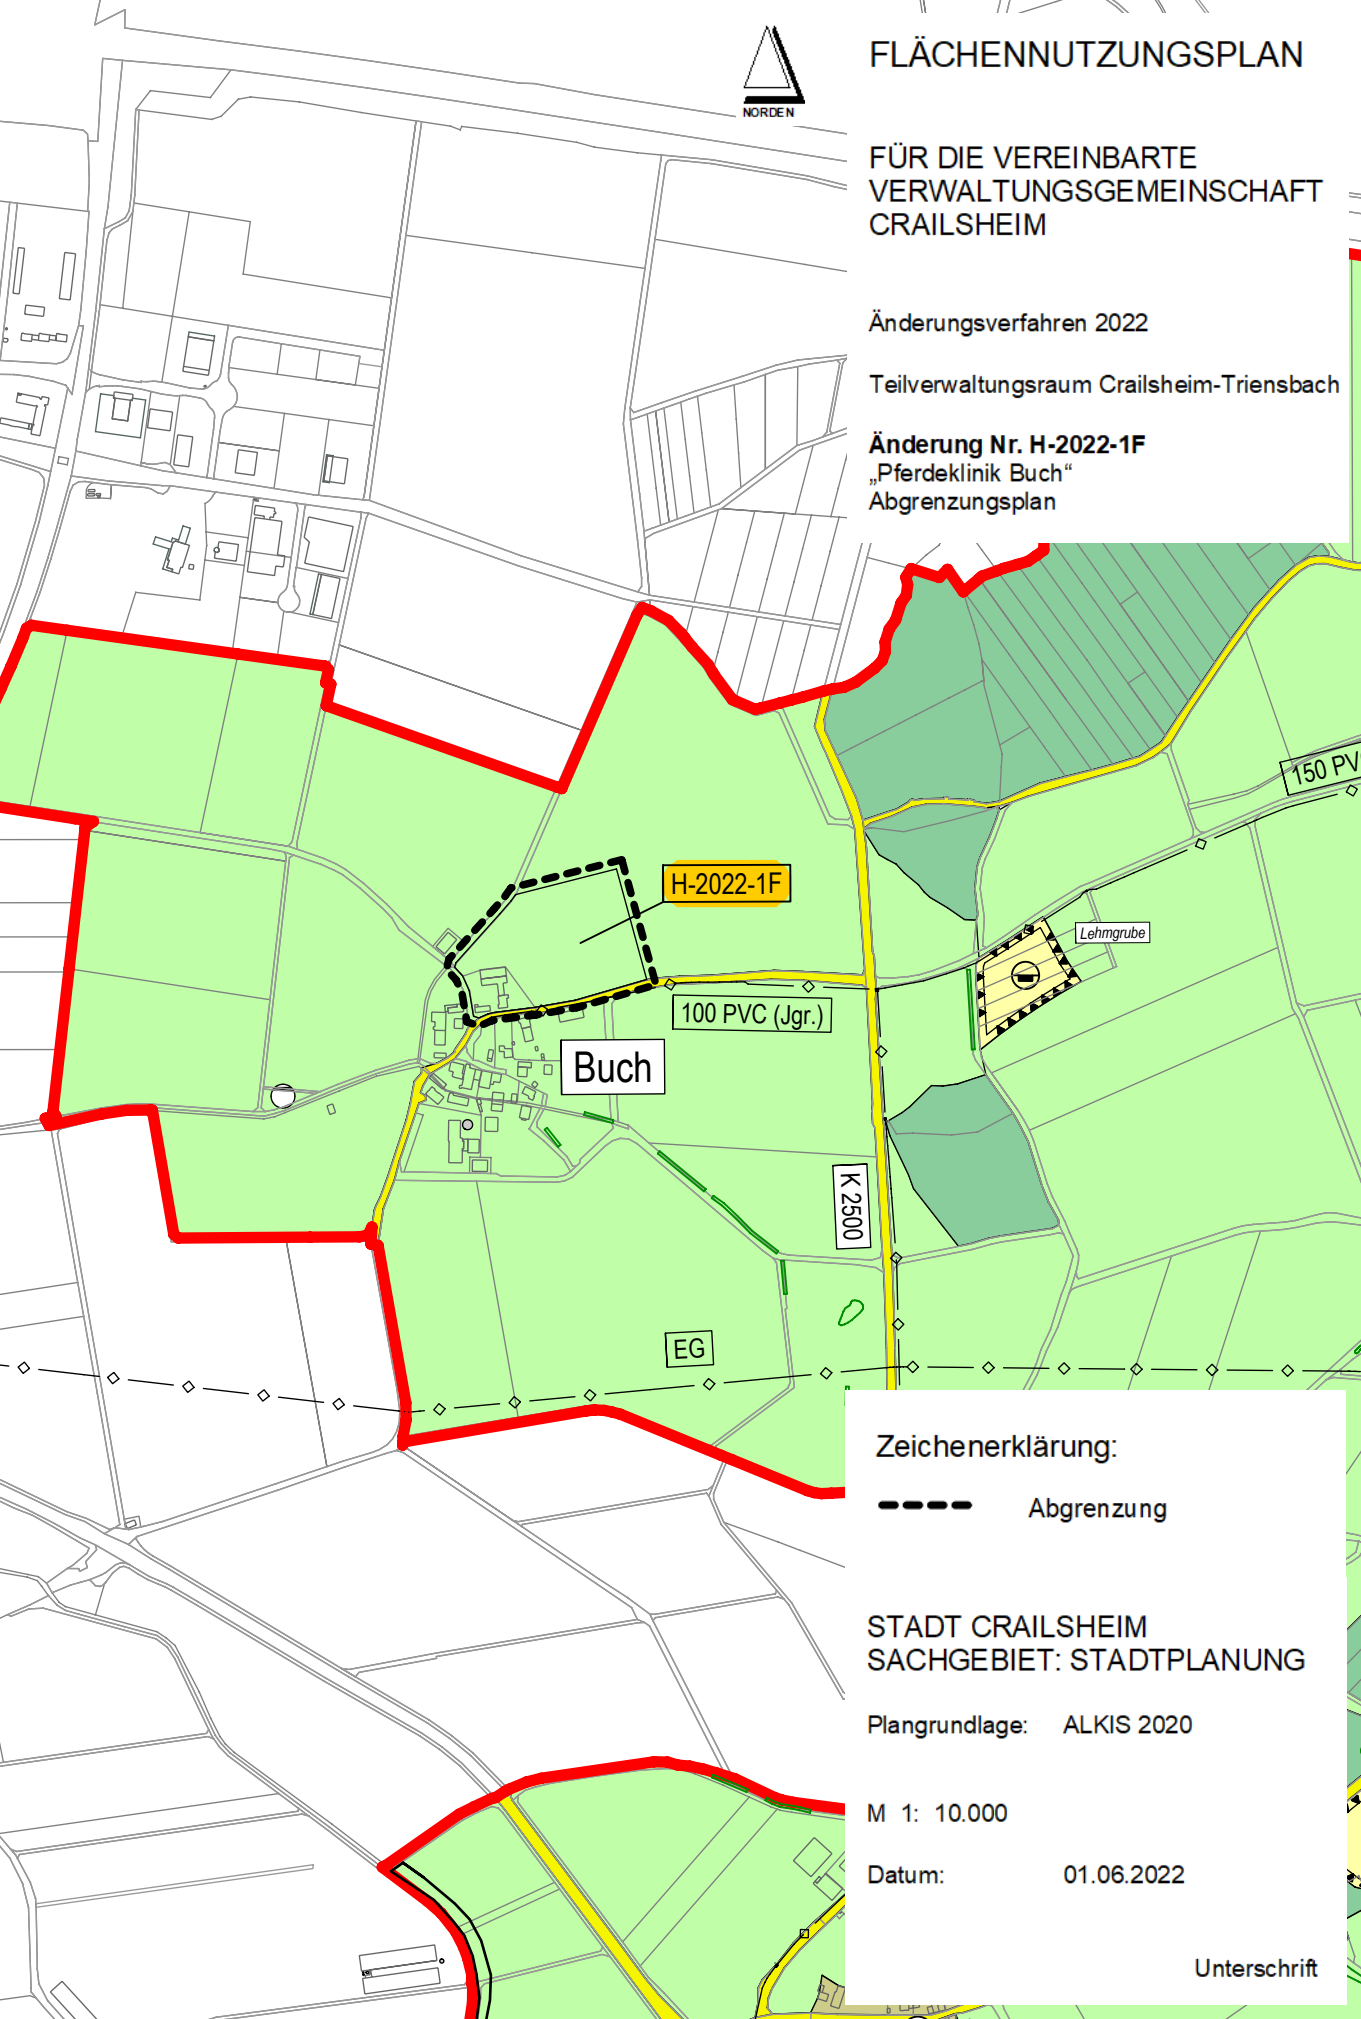

### Zeichenerklärung:

----- Abgrenzung

STADT CRAILSHEIM  
SACHGEBIET: STADTPLANUNG

Plangrundlage: ALKIS 2020

M 1: 10.000

Datum: 01.06.2022

Unterschrift