

**Verfahrensvermerke FNP-Änderung
"Freiflächenphotovoltaikanlage Messerschmidt" Nr. J-2022-3F**

Aufstellungsbeschluss	am	22.03.2023
Plandatum	vom	20.10.2022
Bekanntmachungen	am	30.03.2023 31.03.2023
Frühzeitige Öffentlichkeitsbeteiligung § 3 (1) BauGB	bis	12.05.2023
vom 11.04.2023		
Behördenbeteiligung § 4 (1) BauGB	bis	12.05.2023
vom 1.04.2023		
Auslegungsbeschluss	am	17.04.2024
Plandatum	vom	02.02.2024
Bekanntmachungen	am	08.05.2024 10.05.2024
Öffentlichkeitsbeteiligung § 3 (2) BauGB	bis	14.06.2024
vom 13.05.2024		
Behördenbeteiligung § 4 (2) BauGB	bis	14.06.2024
Vom 13.05.2024		
Feststellungsbeschluss § 2 (1) BauGB	am	01.07.2025
Plandatum vom 02.02.2024		
Ausgefertigt	am	18.07.2025

Es wird bestätigt, dass der Inhalt dieser FNP-Änderung mit seinen Festsetzungen durch Zeichnung, Farbe, Schrift und Text mit den hierzu ergangenen Beschlüssen der Verwaltungsgemeinschaft übereinstimmt und dass die für die Rechtswirksamkeit maßgebenden Verfahrensvorschriften beachtet wurden.

aufgestellt:
Crailsheim, 18.07.2025

Jörg Steuler
Sozial- & Baubürgermeister



Genehmigungserlass Regierungspräsidium Stuttgart
AZ: RPS21-2511-438/15


vom 14.08.2025

Bekanntmachung (§ 6 (5) BauGB)
Stadtblatt Crailsheim
Mitteilungsblatt Frankenhardt
Mitteilungsblatt Satteldorf
Mitteilungsblatt Stimpfach

am 25.09.2025
am 26.09.2025
am 26.09.2025
am 26.09.2025

Wirksam

seit 26.09.2025

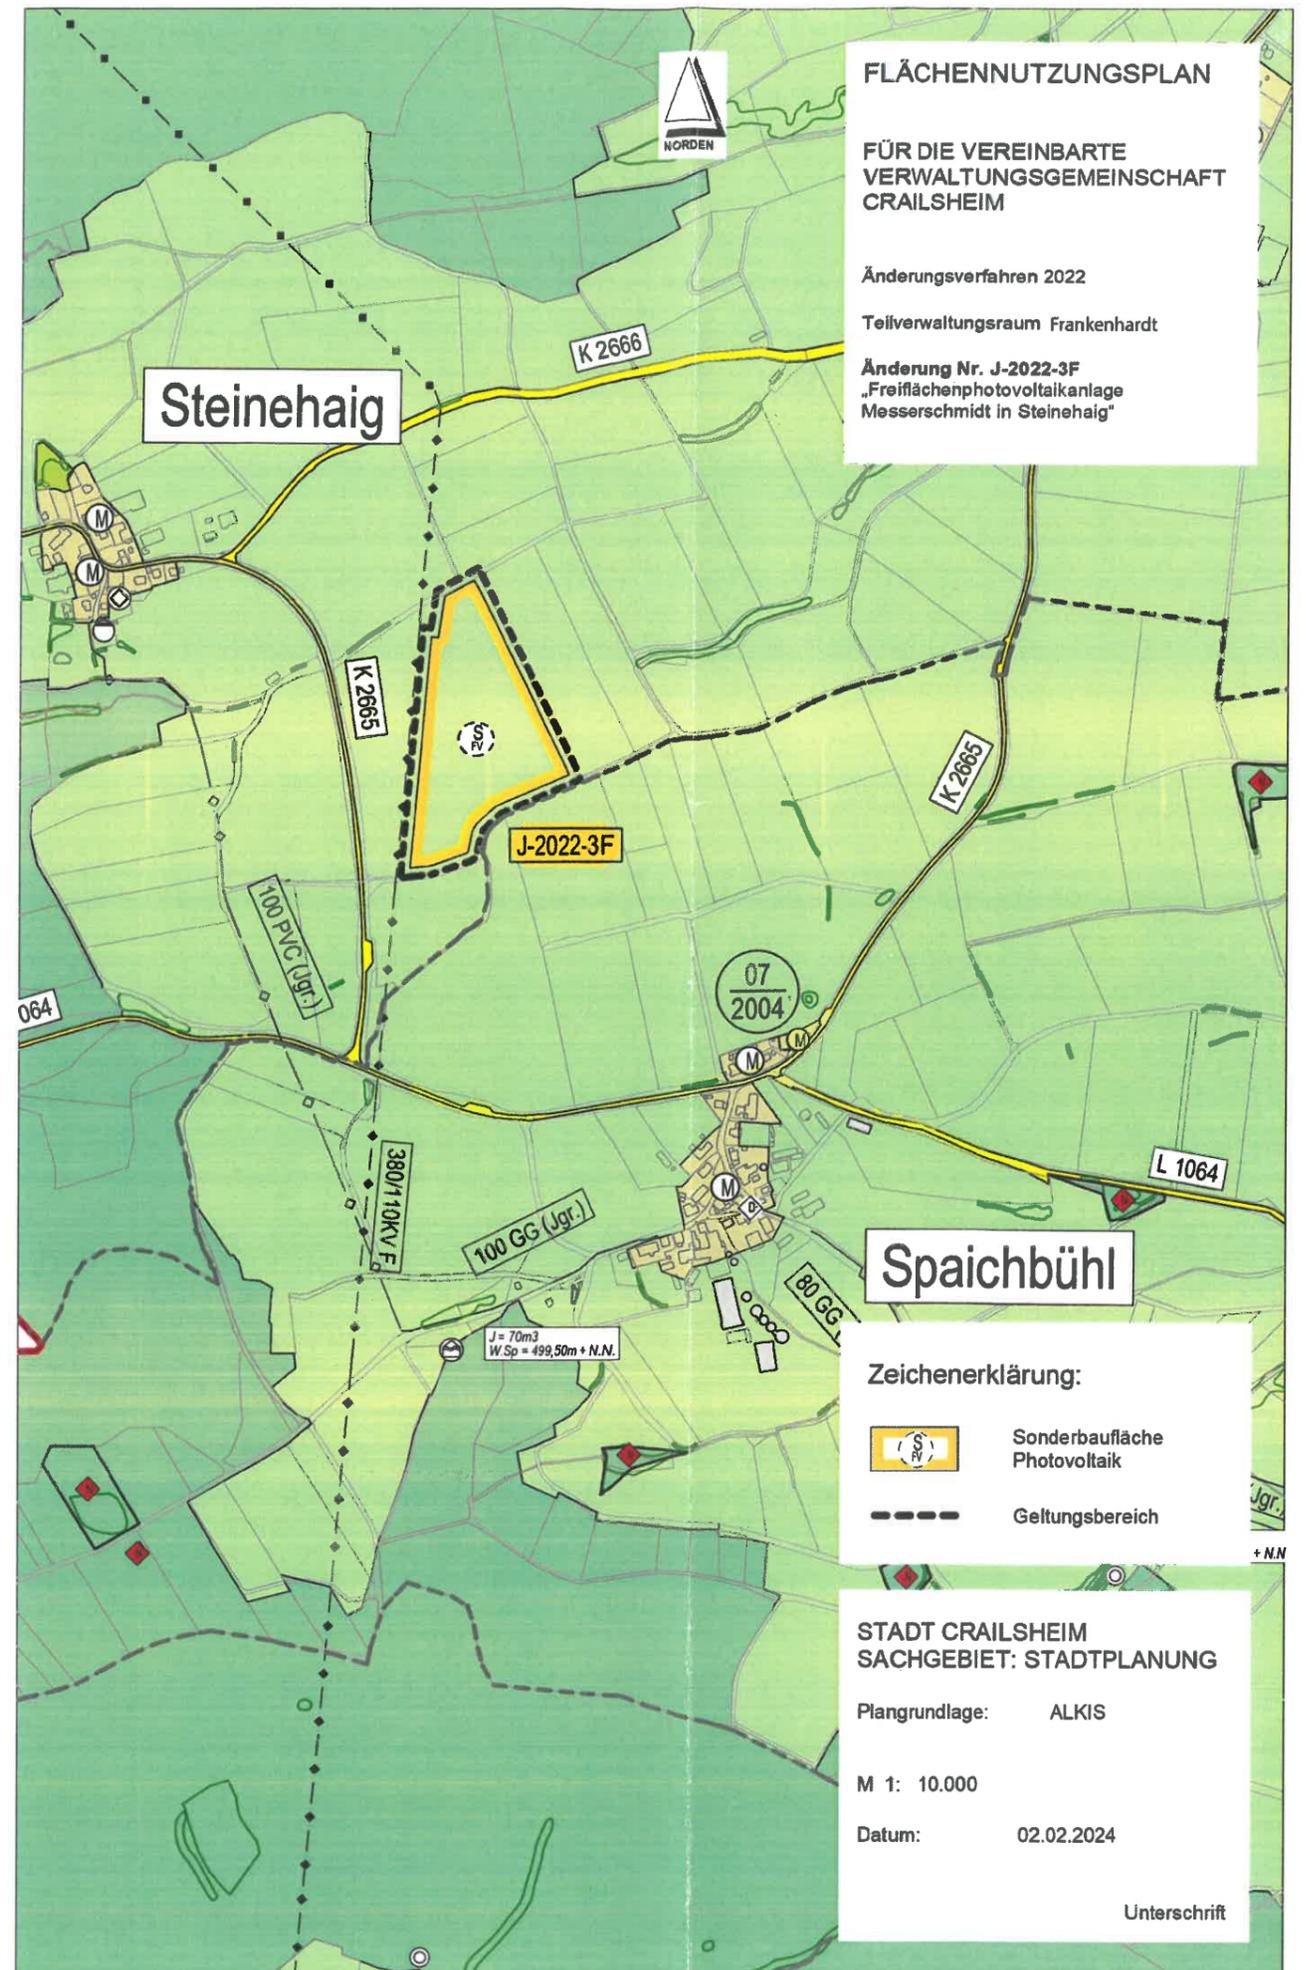

FLÄCHENNUTZUNGSPLAN
FÜR DIE VEREINBARE
VERWALTUNGSGEMEINSCHAFT
CRAILSHEIM

Änderungsverfahren 2022

Teilverwaltungsraum Frankenhardt

Änderung Nr. J-2022-3F
„Freiflächenphotovoltaikanlage
Messerschmidt in Steinehaig“

Zeichenerklärung:
 Sonderbaufläche Photovoltaik
 Geltungsbereich

STADT CRAILSHEIM
SACHGEBIET: STADTPLANUNG

Plangrundlage: ALKIS

M 1: 10.000

Datum: 02.02.2024

Unterschrift