




SACHLICHER TEILFLÄCHENNUTZUNGSPLAN WINDENERGIE

FÜR DIE VEREINBARE
VERWALTUNGSGEMEINSCHAFT
CRAILSHEIM

Teilverwaltungsraum Frankenhardt

Konzentrationszone 26
"Östlich Ipshof"

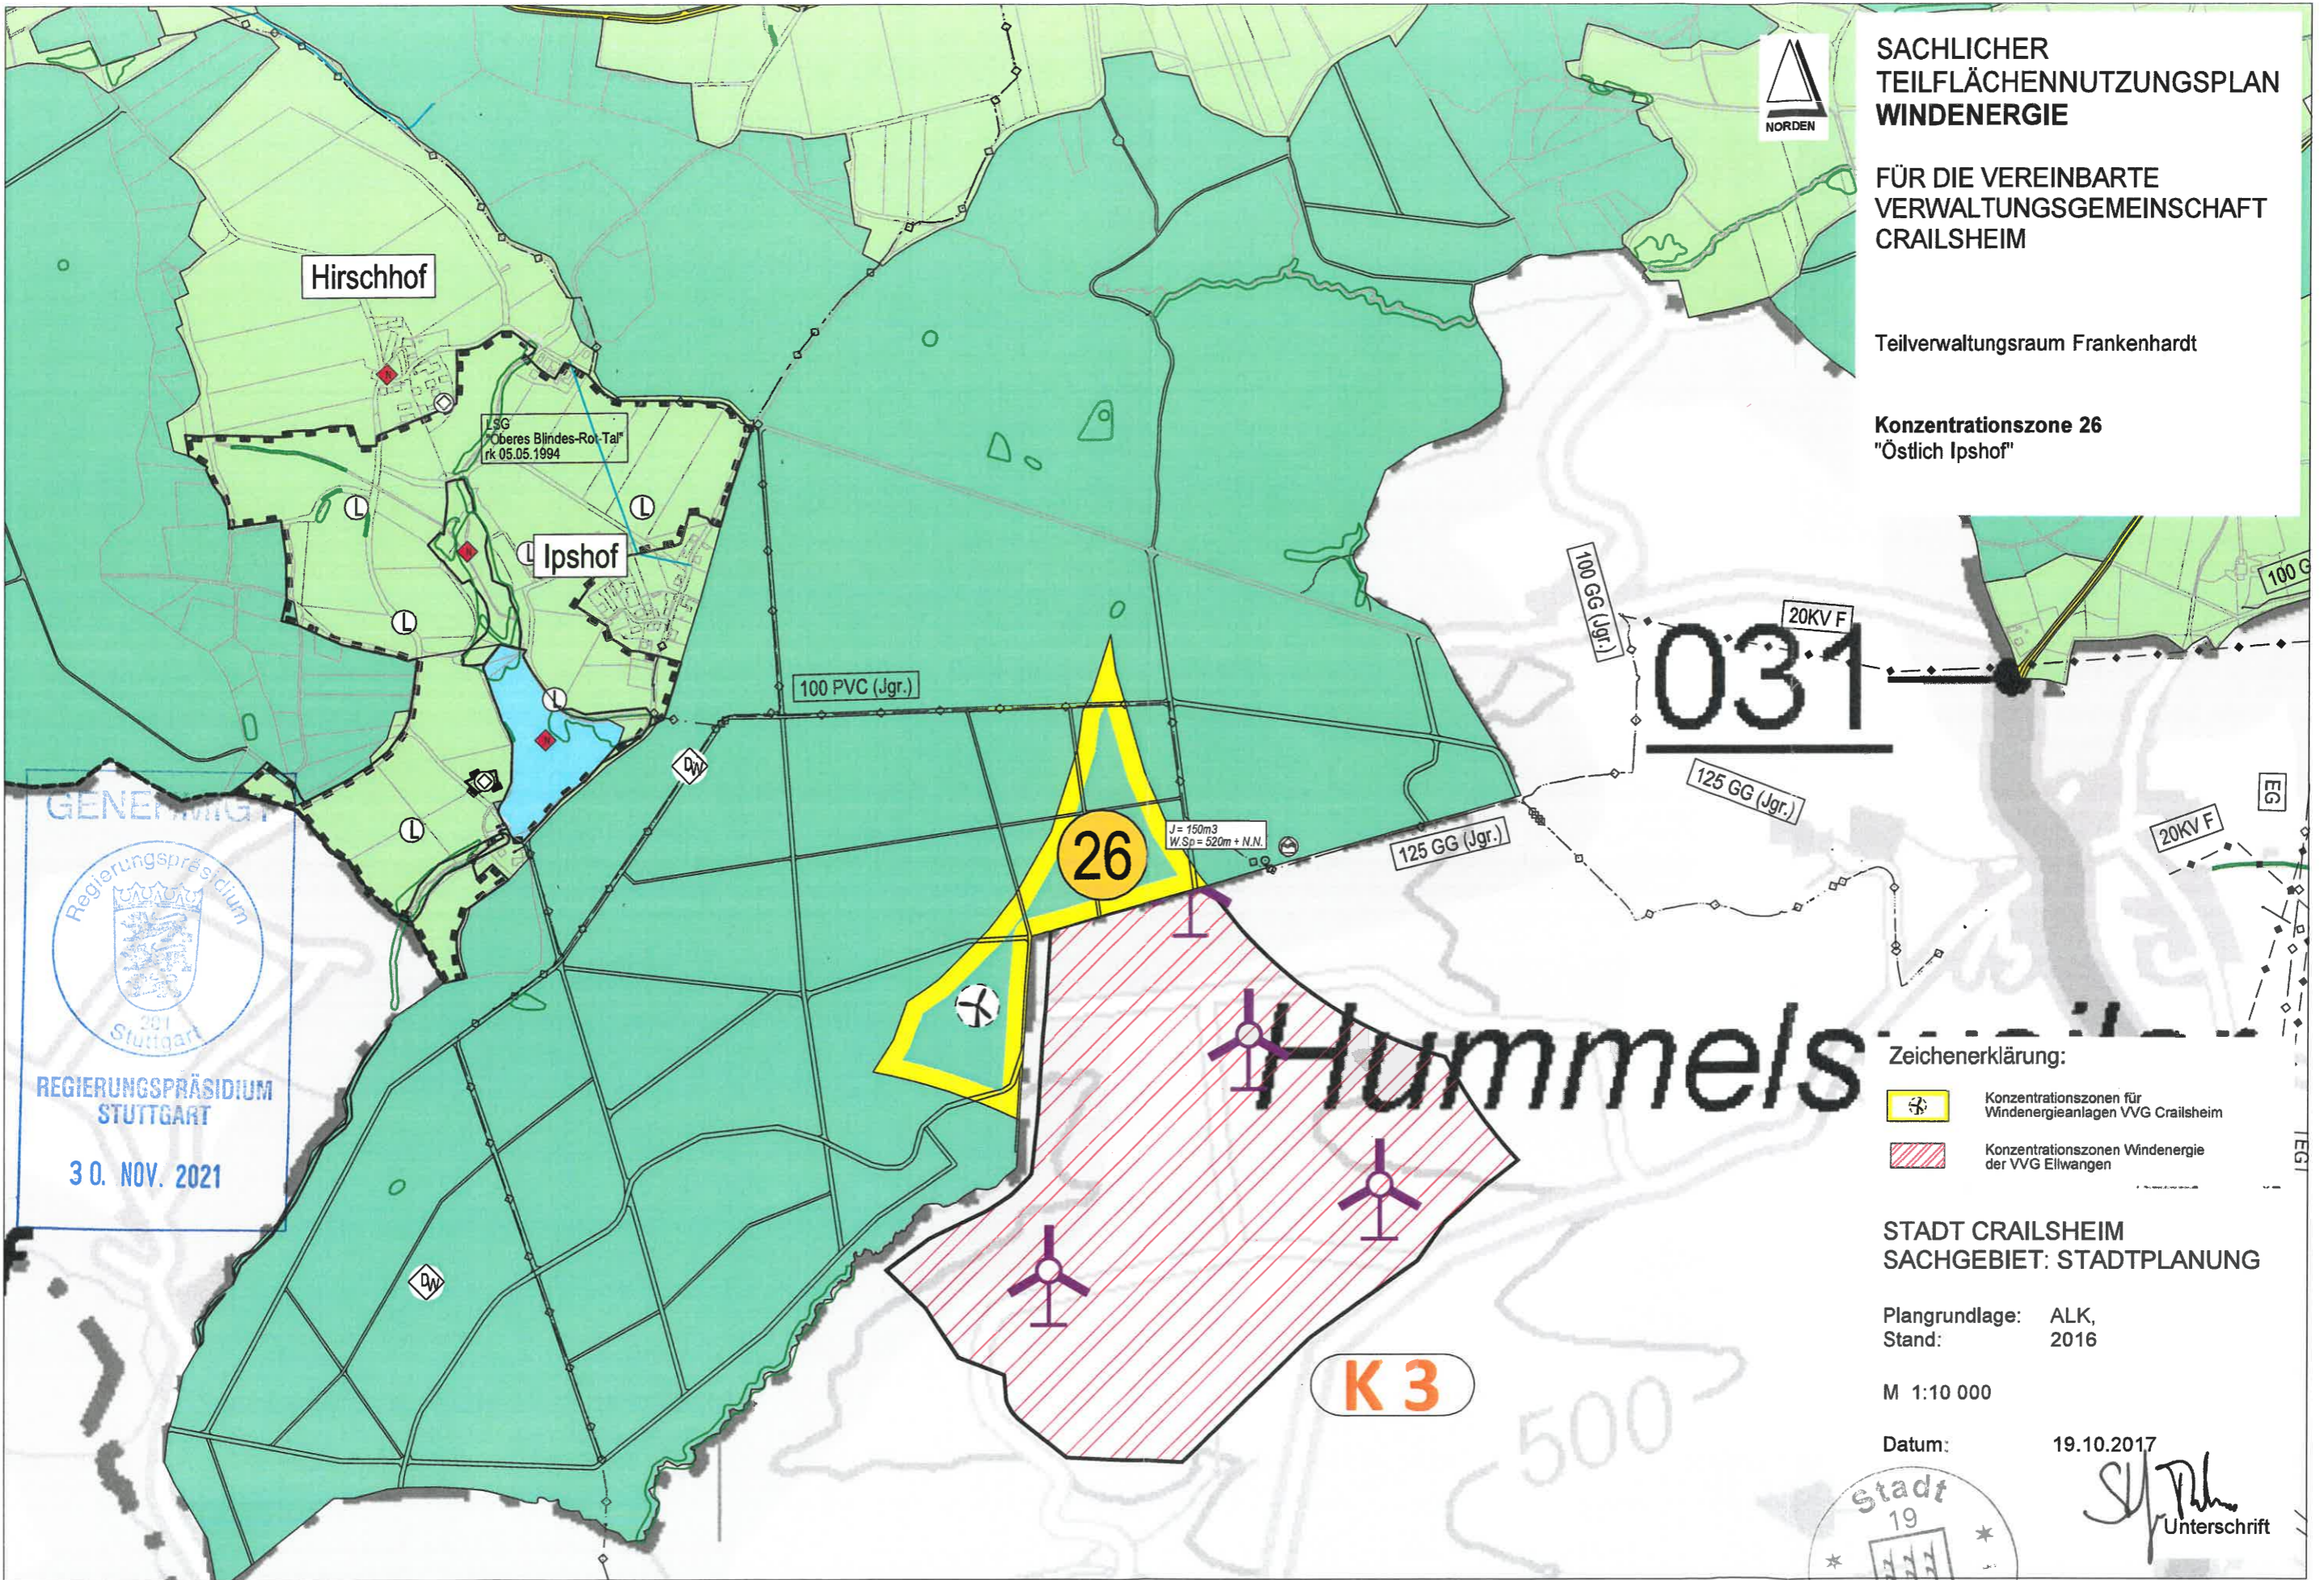

Zeichenerklärung:

- Konzentrationszonen für Windenergieanlagen VVG Crailsheim
- Konzentrationszonen Windenergie der VVG Ellwangen

STADT CRAILSHEIM
SACHGEBIET: STADTPLANUNG

Plangrundlage: ALK,
Stand: 2016

M 1:10 000

Datum: 19.10.2017

[Handwritten Signature]
Unterschrift



GENEHMIGT



REGIERUNGSPRÄSIDIUM
STUTTGART

30. NOV. 2021