



AMTLICHE BEKANNTMACHUNG

Einziehung von öffentlichen Straßen-, Geh- und Radwegflächen, Gemarkung Crailsheim, Teilfläche der Hofäckerstraße sowie des Flst. 1058

Ressort Digitales & Kommunikation
Telefon +49 7951 403-0
E-Mail medien@crailsheim.de
Datum 06.11.2025


Die Teilfläche der Hofäckerstraße sowie des Flst.1058 sind für den Verkehr entbehrlich geworden und werden gemäß §7 Straßengesetz für Baden-Württemberg eingezogen. Die Teilflächen sind in dem beigefügten Lageplan schraffiert.

Die Planunterlagen können bei der Stadtverwaltung Crailsheim, Ressort Mobilität & Umwelt, Sachgebiet Dienstleistungen Bau, Marktplatz 1, 74564 Crailsheim vom 10. November bis 8. Dezember 2025 während der Öffnungszeiten eingesehen werden. Die Einziehung wird zum 9. Dezember 2025 wirksam. Gegen die Einziehung kann innerhalb eines Monats nach dieser Bekanntmachung bei der Stadtverwaltung Crailsheim, Ressort Mobilität & Umwelt, Sachgebiet Dienstleistungen Bau, Marktplatz 1, 74564 Crailsheim, schriftlich oder zur Niederschrift Widerspruch erhoben werden.

Crailsheim, 6. November 2025

gez. Jörg Steuler
Sozial- & Baubürgermeister

Plan: Stadtverwaltung Crailsheim

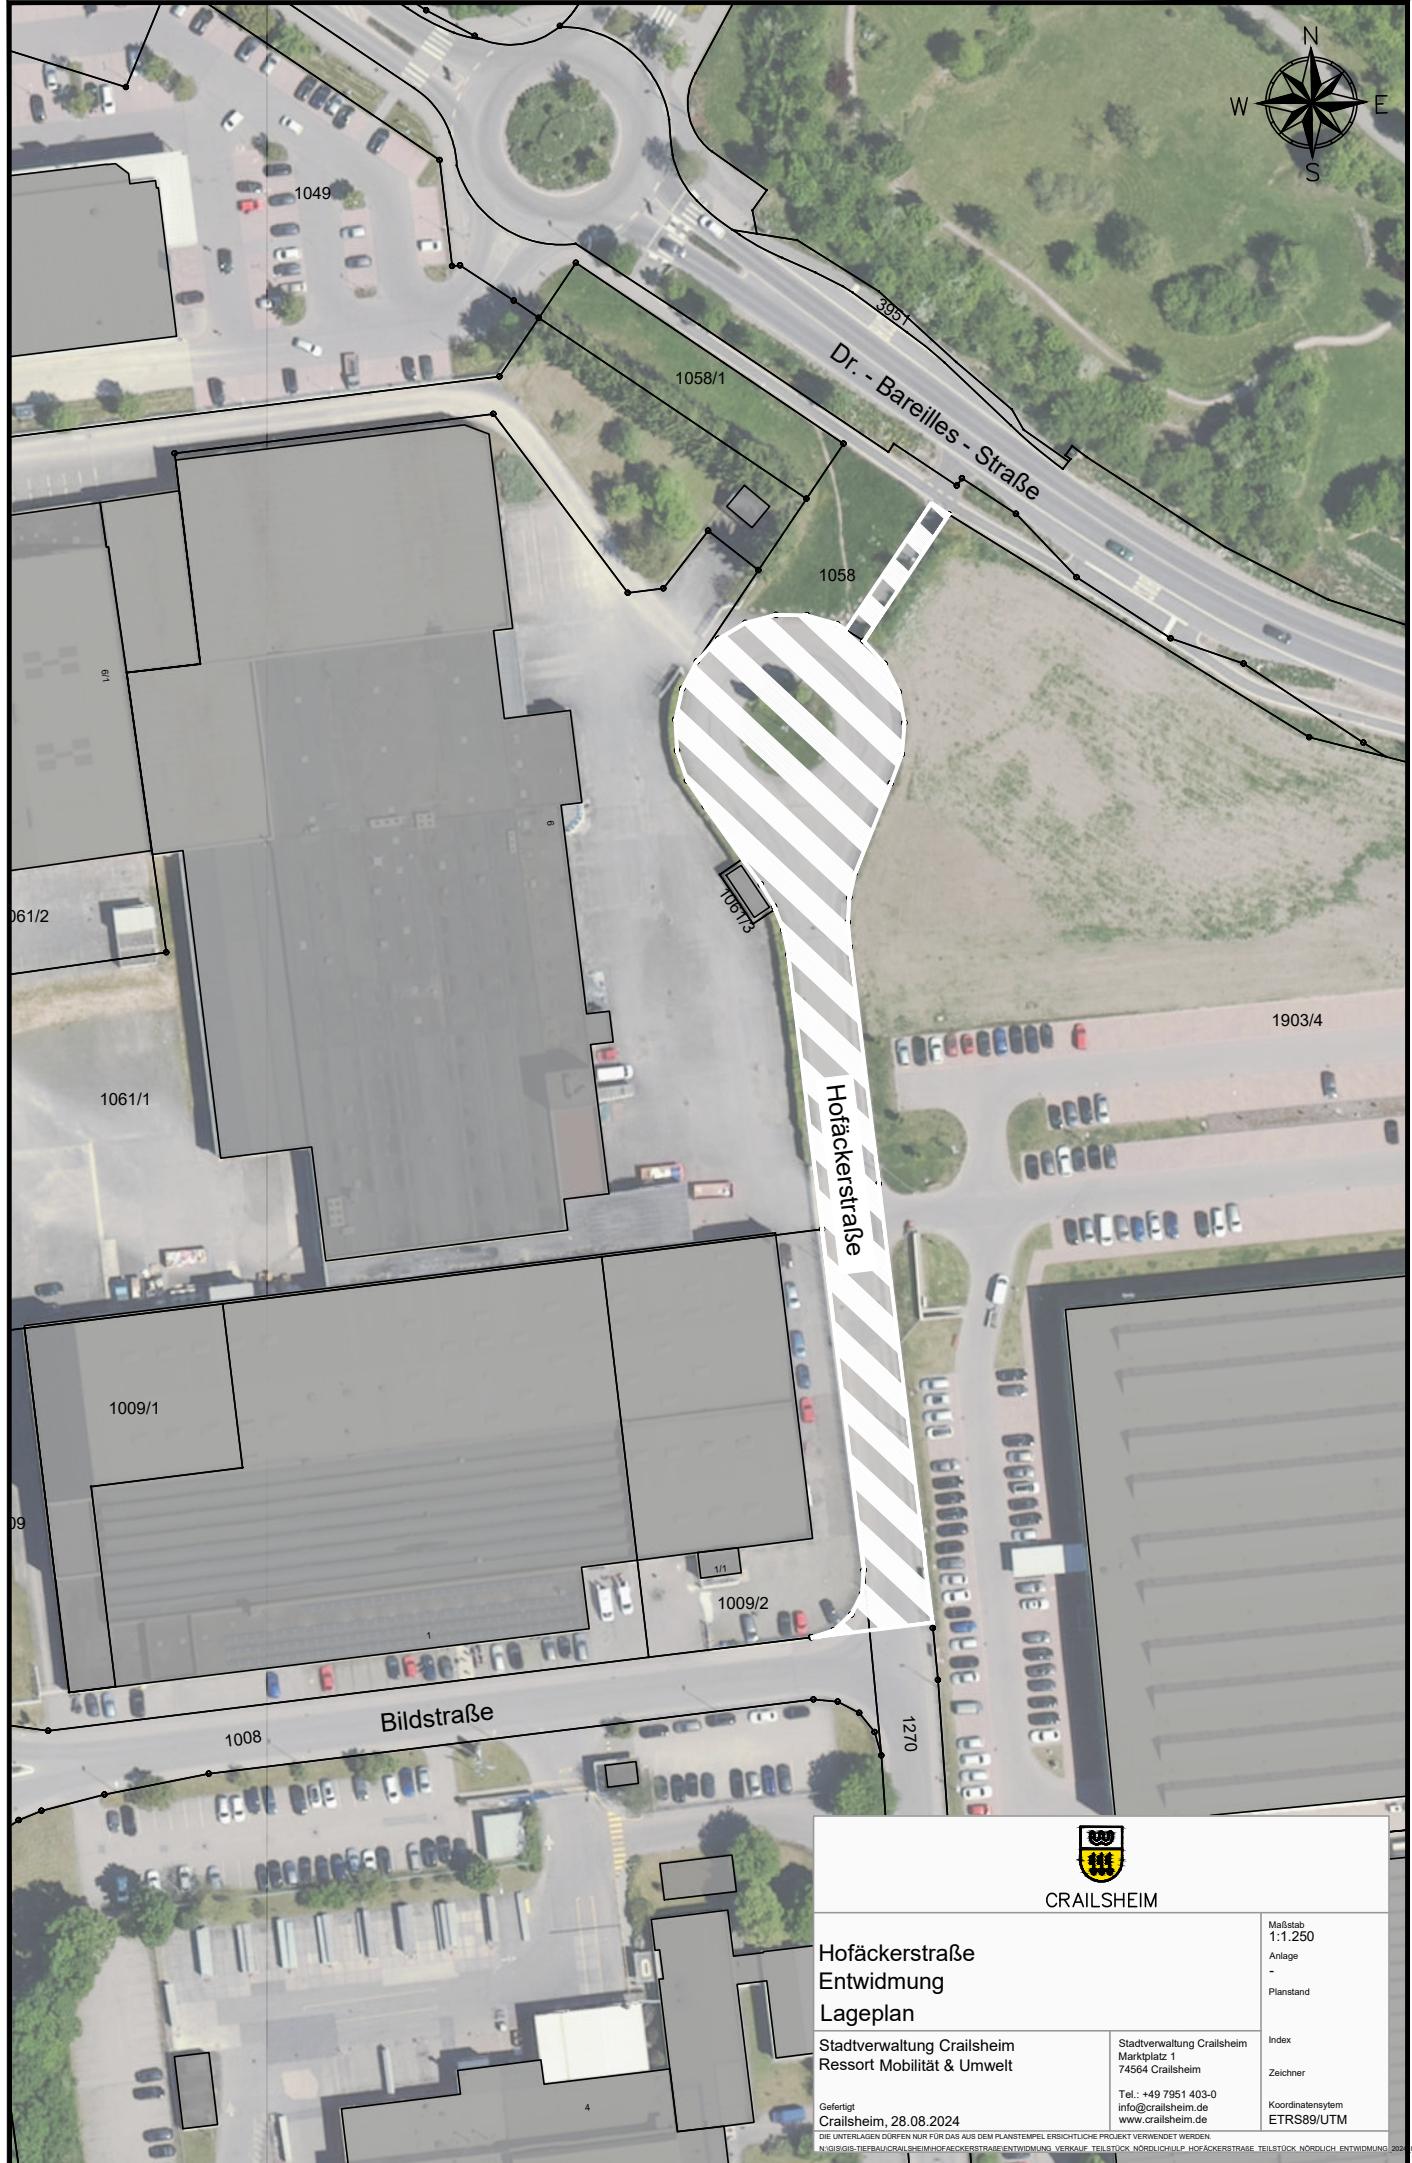

CRAILSHEIM

Hofäckerstraße Entwidmung Lageplan

Stadtverwaltung Crailsheim
Ressort Mobilität & Umwelt

Gefertigt
Crailsheim, 28.08.2024

Stadtverwaltung Crailsheim
Marktplatz 1
74564 Crailsheim
Tel.: +49 7951 403-0
info@crailsheim.de
www.crailsheim.de

Maßstab
1:1.250
Anlage
Planstand

Index
Zeichner

Koordinaten system
ETRS89/UTM

DIE UNTERLAGEN DÜRFEN NUR FÜR DAS AUS DEM PLANSTEMPEL ERSCHEINENDE PROJEKT VERWENDET WERDEN.

N°GIS/GIS-TIEFBAU/CRAILSHEIM/HOFÄCKERSTRASSE ENTWIDMUNG VERKAUF TEILSTÜCK NORDLICH HULP HOFÄCKERSTRASSE TEILSTÜCK NORDLICH ENTWIDMUNG 2024

210x297mm