



## AMTLICHE BEKANNTMACHUNG

Flächennutzungsplan (FNP) der Vereinbarten Verwaltungsgemeinschaft Crailsheim

### **Inkrafttreten der Flächennutzungsplanänderung "Gewerbliche Baufläche Lachensee" Nr. 03-2016 in Crailsheim**

Ressort Digitales & Kommunikation

Telefon +49 7951 403-1283

E-Mail [medien@crailsheim.de](mailto:medien@crailsheim.de)

Datum 27.04.2023

Der Gemeinsame Ausschuss der Vereinbarten Verwaltungsgemeinschaft Crailsheim (VVG) hat in seiner öffentlichen Sitzung am 30.11.2022 den Feststellungsbeschluss zur Flächennutzungsplanänderung „Gewerbliche Baufläche Lachensee“ Nr. 03-2016 gefasst. Mit Erlass vom 20.02.2023 (Az.: RPS21-2511-3/172/2) hat das Regierungspräsidium Stuttgart die Flächennutzungsplanänderung gemäß § 6 Abs. 1 BauGB genehmigt. Maßgebend für den räumlichen Geltungsbereich der Flächennutzungsplanänderung „Gewerbliche Baufläche Lachensee“ Nr. 03-2016 ist der beiliegende Lageplan der Stadt Crailsheim, Sachgebiet Stadtplanung vom 18.10.2016.

Die Erteilung der Genehmigung der Flächennutzungsplanänderung wird hiermit gem. § 6 Abs. 5 BauGB ortsüblich bekanntgemacht.

### **Die Flächennutzungsplanänderung „Gewerbliche Baufläche Lachensee“ Nr. 03-2016 wird gem. § 6 Abs. 5 S. 2 BauGB mit der Bekanntmachung wirksam.**

Die Änderung des Flächennutzungsplanes mit Begründung, Umweltbericht und zusammenfassender Erklärung nach § 6a BauGB werden bei der Stadt Crailsheim, Marktplatz 1, Neubau, 1. Stock, Zimmer 1.27 in Crailsheim und bei den Bürgermeisterämtern in Frankenhardt (Crailsheimer Straße 3), Satteldorf (Satteldorfer Hauptstraße 50) und Stimpfach (Kirchstraße 22) während der üblichen Sprechzeiten zur Einsicht für jedermann bereitgehalten. Auskünfte nach § 6 Abs. 5 BauGB über deren Inhalt werden bei der Stadt Crailsheim, Ressort Stadtentwicklung, erteilt.

Die Unterlagen können auch im Internet unter "<https://www.crailsheim.de/rathaus/stadtentwicklung>" (siehe BAULEITPLANUNG/RECHTSVERBINDLICHE FLÄCHENNUTZUNGS- UND BEBAUUNGSPLÄNE) eingesehen werden.

Gemäß § 215 Abs. 2 BauGB wird darauf hingewiesen, dass eine nach § 214 Abs. 1 Satz 1 Nr. 1-3 BauGB beachtliche Verletzung der dort bezeichneten Verfahrens- und Formvorschriften, eine unter Berücksichtigung des § 214 Abs. 2 BauGB beachtliche Verletzung der Vorschriften über das Verhältnis



des Bebauungsplans und des Flächennutzungsplans und nach § 214 Abs. 3 Satz 2 BauGB beachtliche Mängel des Abwägungsvorgangs unbeachtlich werden, wenn sie nicht innerhalb eines Jahres seit dieser Bekanntmachung schriftlich gegenüber der Gemeinde unter Darlegung des die Verletzung begründenden Sachverhalts geltend gemacht worden sind.

Hinweis zur Gültigkeit von Ortsrecht:

Nach § 4 Abs. 4 i.V.m. § 4 Abs. 5 der Gemeindeordnung für Baden-Württemberg (GemO) gelten Flächennutzungspläne, die unter Verletzungen von Verfahrens- und Formvorschriften dieses Gesetzes zustande gekommen sind, ein Jahr nach der Bekanntmachung der Genehmigung als von Anfang an gültig zustande gekommen.

Dies gilt nicht, wenn

1. die Vorschriften über die Öffentlichkeit der Sitzung, die Genehmigung oder Bekanntmachung des Flächennutzungsplanes verletzt worden sind,
2. der Bürgermeister dem Beschluss nach § 43 GemO wegen Gesetzeswidrigkeit widersprochen hat oder wenn vor Ablauf der in § 4 Abs. 4 Satz 1 GemO genannten Frist die Rechtsaufsichtsbehörde den Beschluss beanstandet hat oder die Verletzung der Verfahrens- oder Formvorschrift gegenüber der Gemeinde unter Bezeichnung des Sachverhalts, der die Verletzung begründen soll, schriftlich geltend gemacht worden sind.

Ist eine Verletzung nach § 4 Abs. 4 Satz 2 Nr. 2 GemO geltend gemacht worden, so kann auch nach Ablauf der in § 4 Abs. 4 Satz 1 GemO genannten Frist jedermann diese Verletzung geltend machen.

Crailsheim, 23.03.2023

für die VVG Crailsheim

Jörg Steuler  
Sozial- & Baubürgermeister

# FLÄCHENNUTZUNGSPLAN


FÜR DIE VEREINBARE  
VERWALTUNGSGEMEINSCHAFT  
CRAILSHEIM

Änderungsverfahren 2016


Teilverwaltungsraum Crailsheim

**Änderung Nr. 03-2016**

„Gewerbliche Baufläche Lachensee“

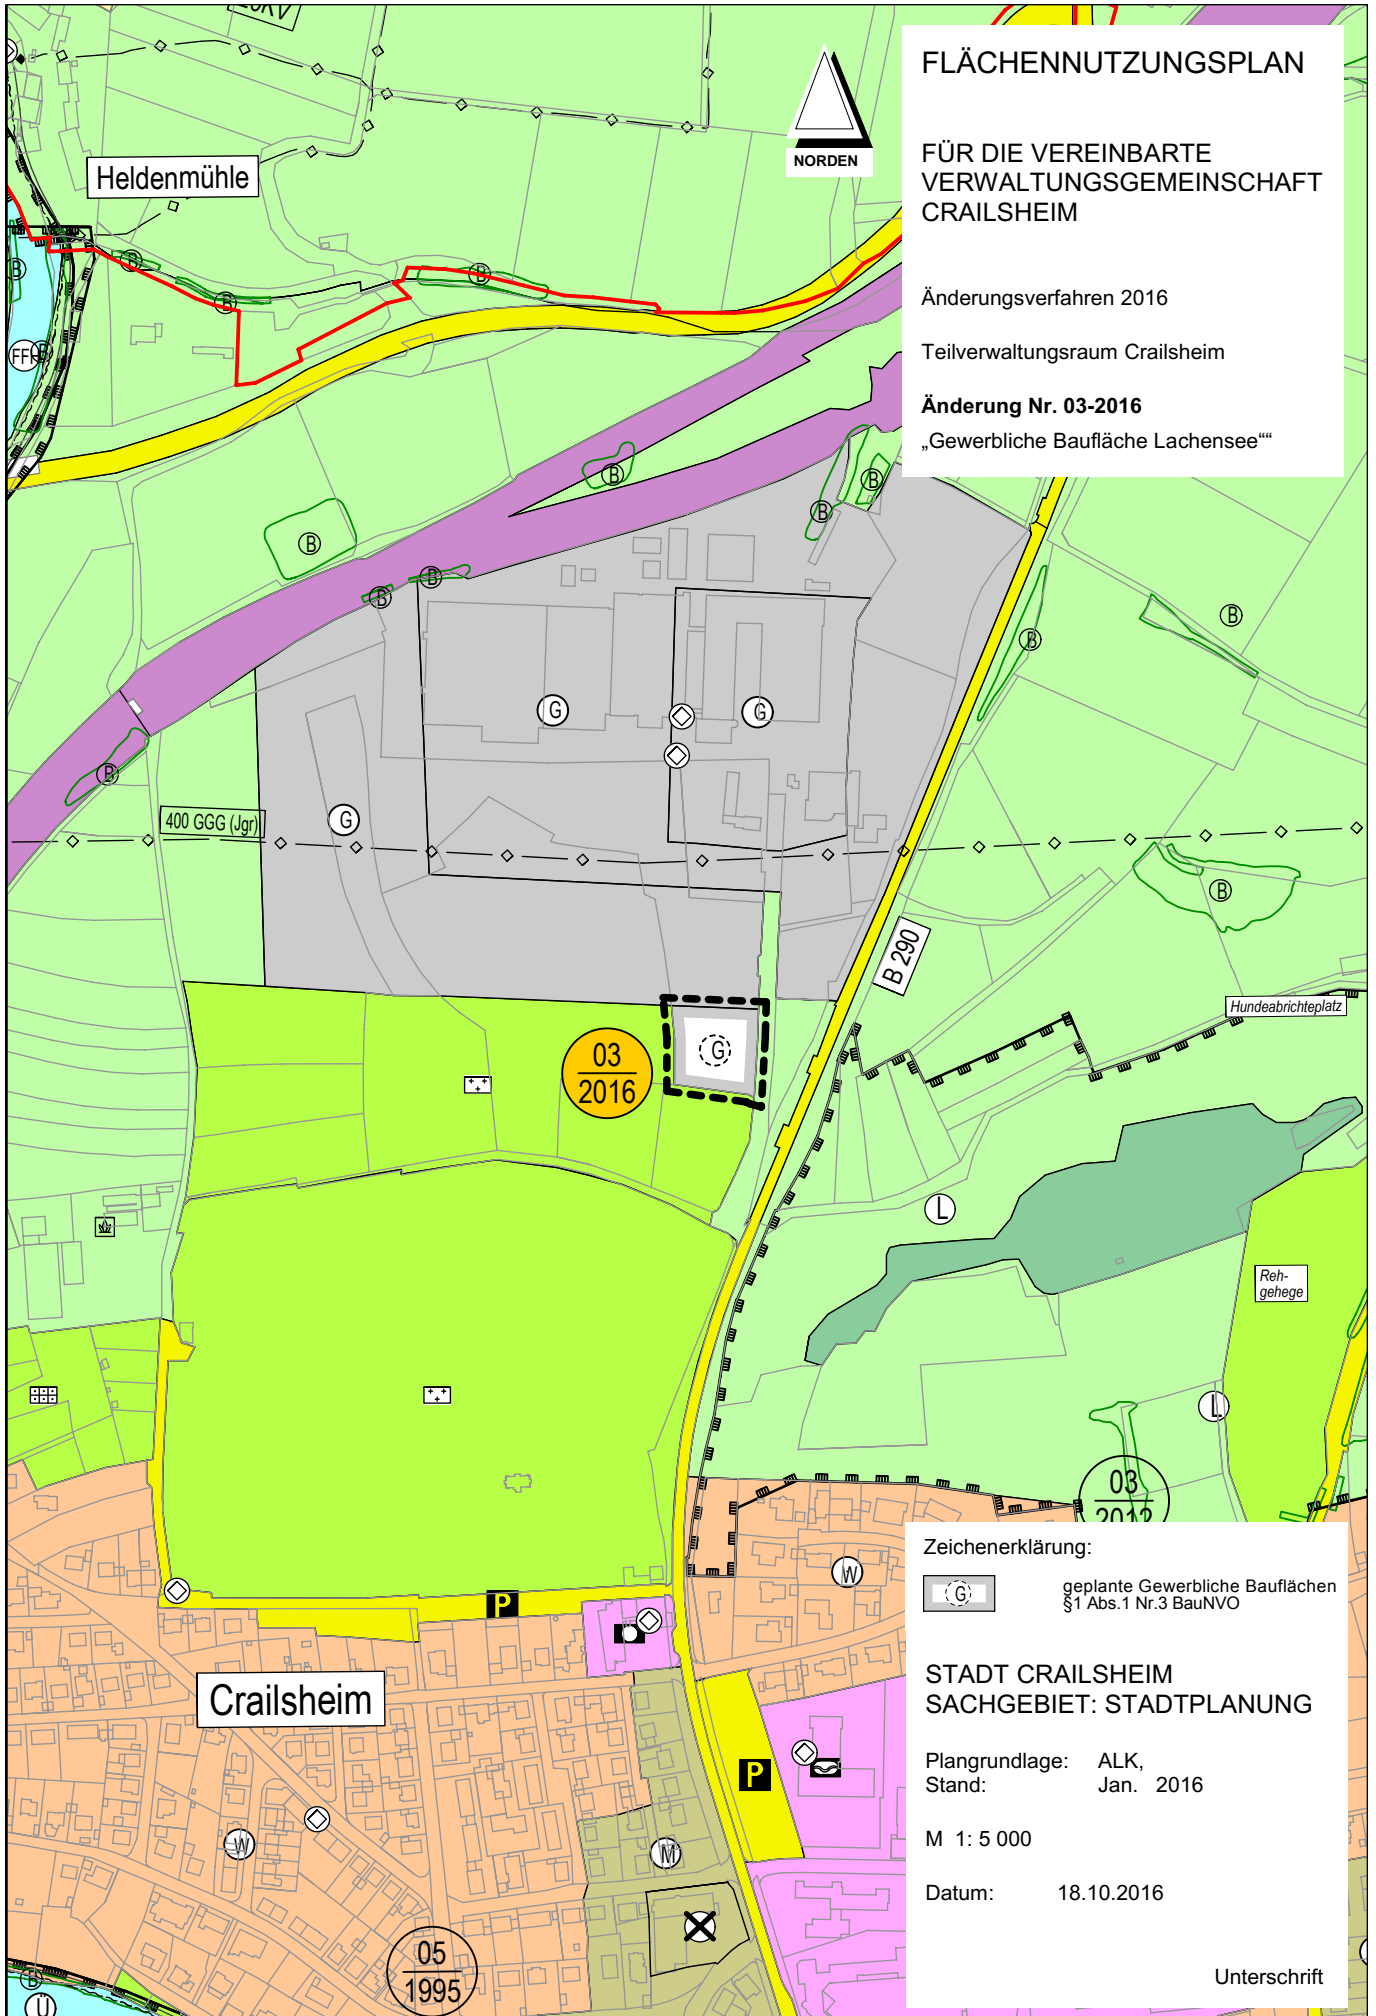

## Zeichenerklärung:

 geplante Gewerbliche Bauflächen  
§1 Abs.1 Nr.3 BauNVO

**STADT CRAILSHEIM**  
**SACHGEBIET: STADTPLANUNG**

Plangrundlage: ALK,  
Stand: Jan. 2016

M 1: 5 000

Datum: 18.10.2016

Unterschrift