



AMTLICHE BEKANNTMACHUNG

Bebauungsplan "Wilhelmstraße Westseite, 1. Änderung" Nr. 1.2.1

Inkrafttreten des Bebauungsplans und der Satzung über die örtlichen Bauvorschriften

Ressort Digitales & Kommunikation

Telefon +49 7951 403-1283

E-Mail medien@crailsheim.de

Datum 04.11.2021

Der Gemeinderat der Stadt Crailsheim hat in öffentlicher Sitzung am 28.10.2021 den Bebauungsplan "Wilhelmstraße Westseite, 1. Änderung" Nr. 1.2.1 in Crailsheim nach § 10 Abs.1 BauGB und die zusammen mit dem Bebauungsplan aufgestellten örtlichen Bauvorschriften als jeweils getrennte Satzungen beschlossen.

Der Bebauungsplan wurde als Bebauungsplan nach § 13a BauGB ohne Durchführung einer Umweltprüfung aufgestellt.

Beide Satzungen treten mit dieser amtlichen Bekanntmachung in Kraft (vgl. § 10 Abs.3 BauGB). Der Geltungsbereich der Satzungen ergibt sich aus dem abgedruckten Planausschnitt. Der Bebauungsplan und die dazugehörige Satzung über die örtlichen Bauvorschriften jeweils vom 10.05.2021 können bei der Stadtverwaltung Crailsheim, Ressort Stadtentwicklung, Neubau, 1. Stock, Zimmer 1.27, Marktplatz 1, 74564 Crailsheim während der üblichen Sprechzeiten der Verwaltung eingesehen werden. Hier können auch die im Bebauungsplan und den hierzu erstellten Gutachten angegebenen DIN-Vorschriften und sonstigen Regelwerke eingesehen werden.

Die Unterlagen können auch im Internet unter "<https://www.crailsheim.de/rathaus/stadtentwicklung>" (siehe BAULEITPLANUNG/RECHTSVERBINDLICHE FLÄCHENNUTZUNGS- UND BEBAUUNGSPLÄNE) eingesehen werden.

Hinweis für Mängel und Geltendmachung von Entschädigungsansprüchen

Nach § 4 Abs. 4 der Gemeindeordnung für Baden-Württemberg gilt die Satzung – sofern sie unter der Verletzung von Verfahrens- und Formvorschriften der Gemeindeordnung oder von Bestimmungen, die auf Grund der Gemeindeordnung ergangen sind, - ein Jahr nach dieser Bekanntmachung als von Anfang an gültig zustande gekommen. Dies gilt nicht, wenn

1. die Vorschriften über die Öffentlichkeit der Sitzung, die Genehmigung oder die Bekanntmachung der Satzung verletzt worden sind,



2. der Oberbürgermeister dem Beschluss nach § 43 GemO wegen Gesetzwidrigkeit widersprochen hat oder wenn vor Ablauf der in Satz 1 genannten Frist die Rechtsaufsichtsbehörde den Beschluss beanstandet hat oder die Verletzung der Verfahrens- oder Formvorschrift gegenüber der Stadt unter Bezeichnung des Sachverhalts, der die Verletzung begründen soll, schriftlich geltend gemacht worden ist.

Ist eine Verletzung geltend gemacht worden, so kann auch nach Ablauf der in Satz 1 genannten Frist jedermann diese Verletzung geltend machen.

Auf die Vorschriften des § 44 Absatz 3 Satz 1 und 2 BauGB über die Geltendmachung von Planungsentschädigungsansprüchen durch Antrag an den Entschädigungspflichtigen (§ 43 BauGB) im Falle der in den §§ 39 bis 42 BauGB bezeichneten Vermögensnachteile und auf das nach § 44 Absatz 4 BauGB mögliche Erlöschen der Ansprüche, wenn der Antrag nicht innerhalb der Frist von drei Jahren gestellt ist, wird hingewiesen.

Gemäß § 215 Abs. 2 BauGB wird darauf hingewiesen, dass eine nach § 214 Abs. 1 Satz 1 Nr. 1-3 BauGB beachtliche Verletzung der dort bezeichneten Verfahrens- und Formvorschriften, eine unter Berücksichtigung des § 214 Abs. 2 BauGB beachtliche Verletzung der Vorschriften über das Verhältnis des Bebauungsplans und des Flächennutzungsplans und nach § 214 Abs. 3 Satz 2 BauGB beachtliche Mängel des Abwägungsvorgangs unbeachtlich werden, wenn sie nicht innerhalb eines Jahres seit dieser Bekanntmachung schriftlich gegenüber der Gemeinde unter Darlegung des die Verletzung begründenden Sachverhalts geltend gemacht worden sind. Dies gilt entsprechend, wenn Fehler nach § 214 Abs. 2a BauGB beachtlich sind.


Hinweis:

Bei Betreten des Rathauses sind die in der aktuell gültigen Verordnung der Landesregierung über infektionsschützende Maßnahmen gegen die Ausbreitung des Virus SARS-CoV-2 (Corona-Verordnung – CoronaVO) festgesetzten Vorgaben zu beachten.

Crailsheim, 29.10.2021

gez. Jörg Steuler

Sozial- & Baubürgermeister

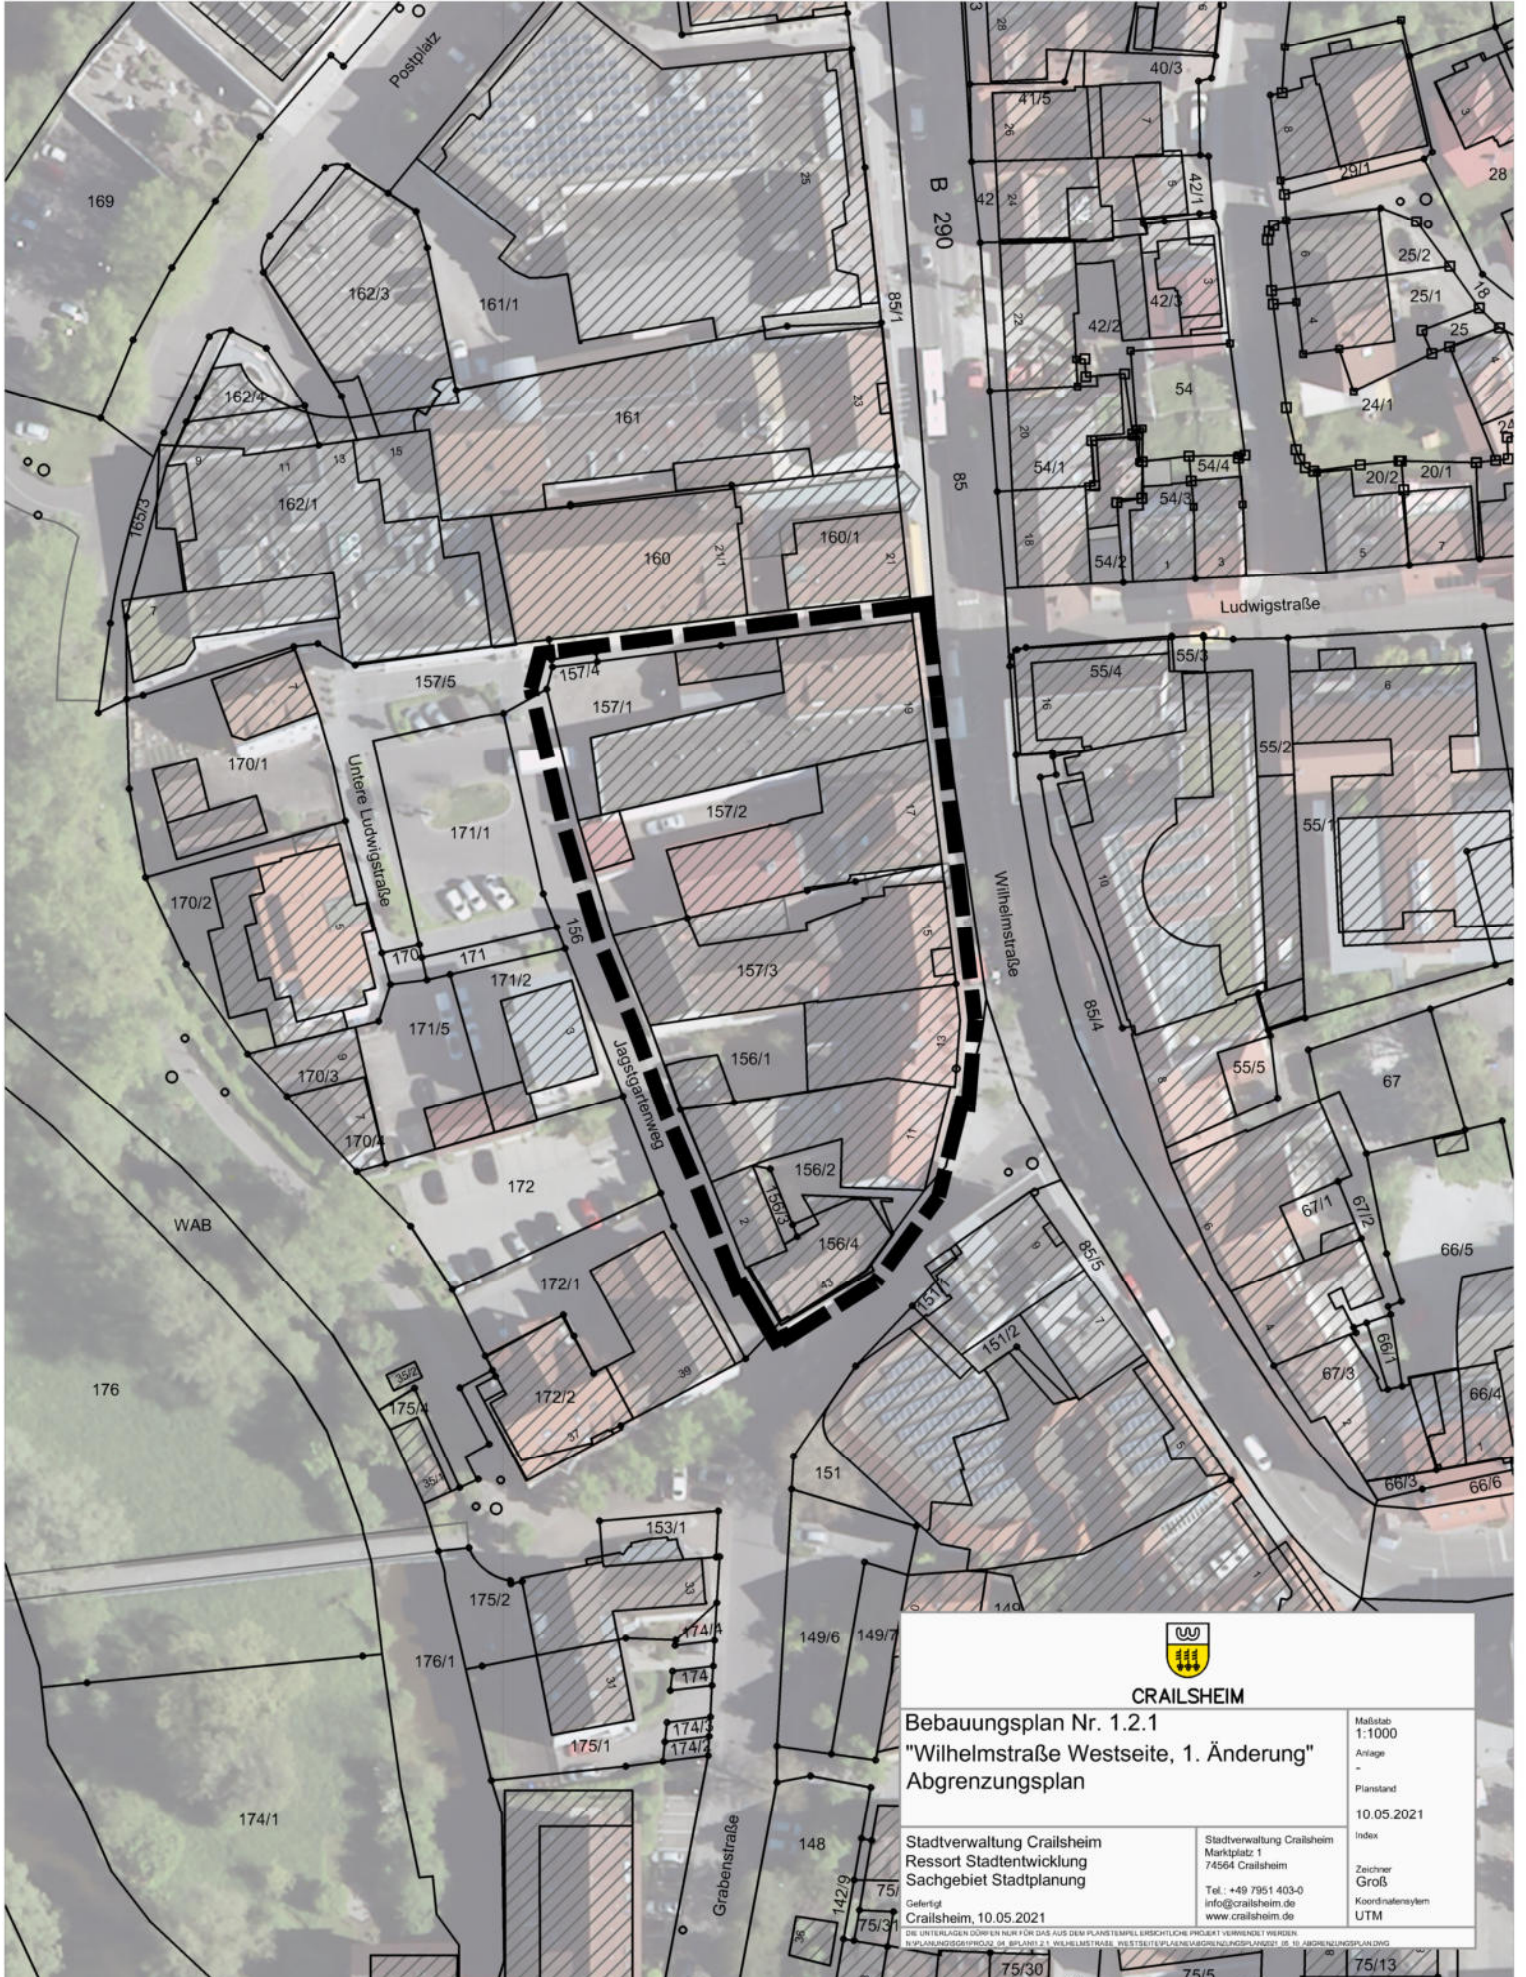

CRAILSHEIM

**Bebauungsplan Nr. 1.2.1
"Wilhelmstraße Westseite, 1. Änderung"
Abgrenzungsplan**

Stadtverwaltung Crailsheim
Ressort Stadtentwicklung
Sachgebiet Stadtplanung
Gefertigt
Crailsheim, 10.05.2021

Stadtverwaltung Crailsheim
Marktplatz 1
74564 Crailsheim
Tel.: +49 7951 403-0
info@crailsheim.de
www.crailsheim.de

Maststab
1:1000
Anlage
-
Planstand
10.05.2021
Index
Zeichner
Groß
Koordinatensystem
UTM

DIE UNTERLIEGENDEN DOKUMENTE SIND NUR FÜR DAS AUS DEM PLAN TABELL. BEZUG NEHMENDE PROJEKT VERWENDET WERDEN.
NUR AN DER BEZUGSSTELLE (Bsp. 1.2.1 WILHELMSTRASSE, WESTSEITE) PLANANWENDUNGSMÖGLICH. JE 10 ABGRENZUNGSPLANUNG