


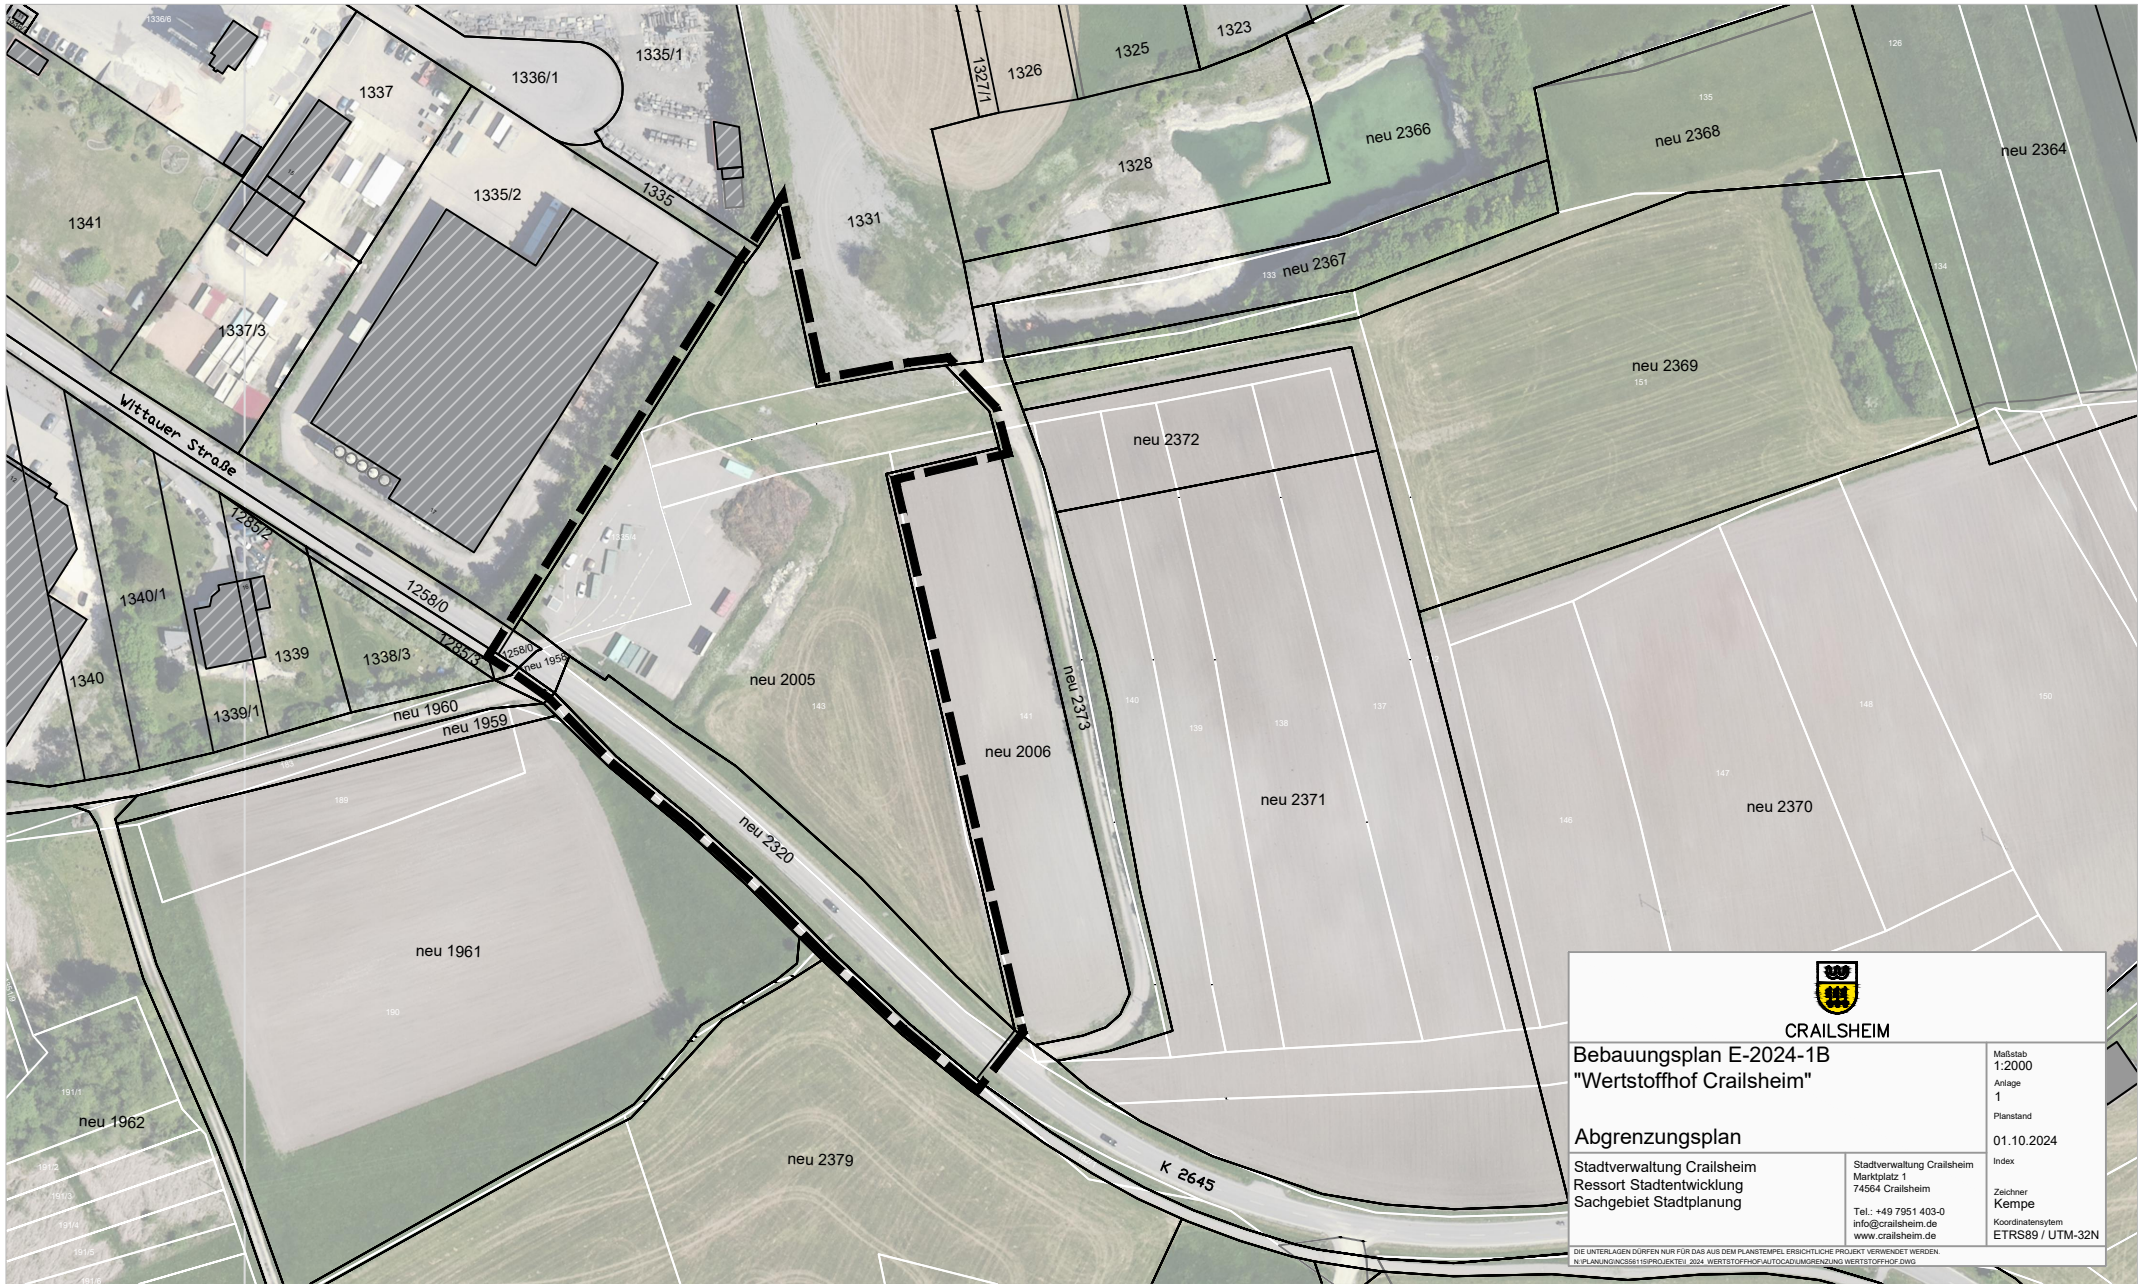

CRAILSHEIM

Bebauungsplan E-2024-1B
"Wertstoffhof Crailsheim"

Abgrenzungsplan

Stadtverwaltung Crailsheim
Ressort Stadtentwicklung
Sachgebiet Stadtplanung

Stadtverwaltung Crailsheim
Marktplatz 1
74564 Crailsheim
Tel.: +49 7951 463-0
info@crailsheim.de
www.crailsheim.de

Maßstab
1:2000
Anlage
1
Planstand
01.10.2024
Index
Zeichner
Kempke
Koordinatensystem
ETRS89 / UTM-32N

DIE UNTERLAGEN DÜRFEN NUR FÜR DAS AUS DEM PLANSTEMPEL ERSICHTLICHE PROJEKT VERWENDET WERDEN.
N:\PLANUNG\NC\556115\PROJEKTE\J_2024_WERTSTOFFHOF\ALTODABGRENZUNG_WERTSTOFFHOF.DWG