

12.3


SACHLICHER TEILFLÄCHENNUTZUNGSPLAN WINDENERGIE

FÜR DIE VEREINBARE
VERWALTUNGSGEMEINSCHAFT
CRAILSHEIM


Übersichtslageplan



Zeichenerklärung

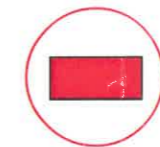

Konzentrationszonen für
Windenergieanlagen der VVG Crailsheim

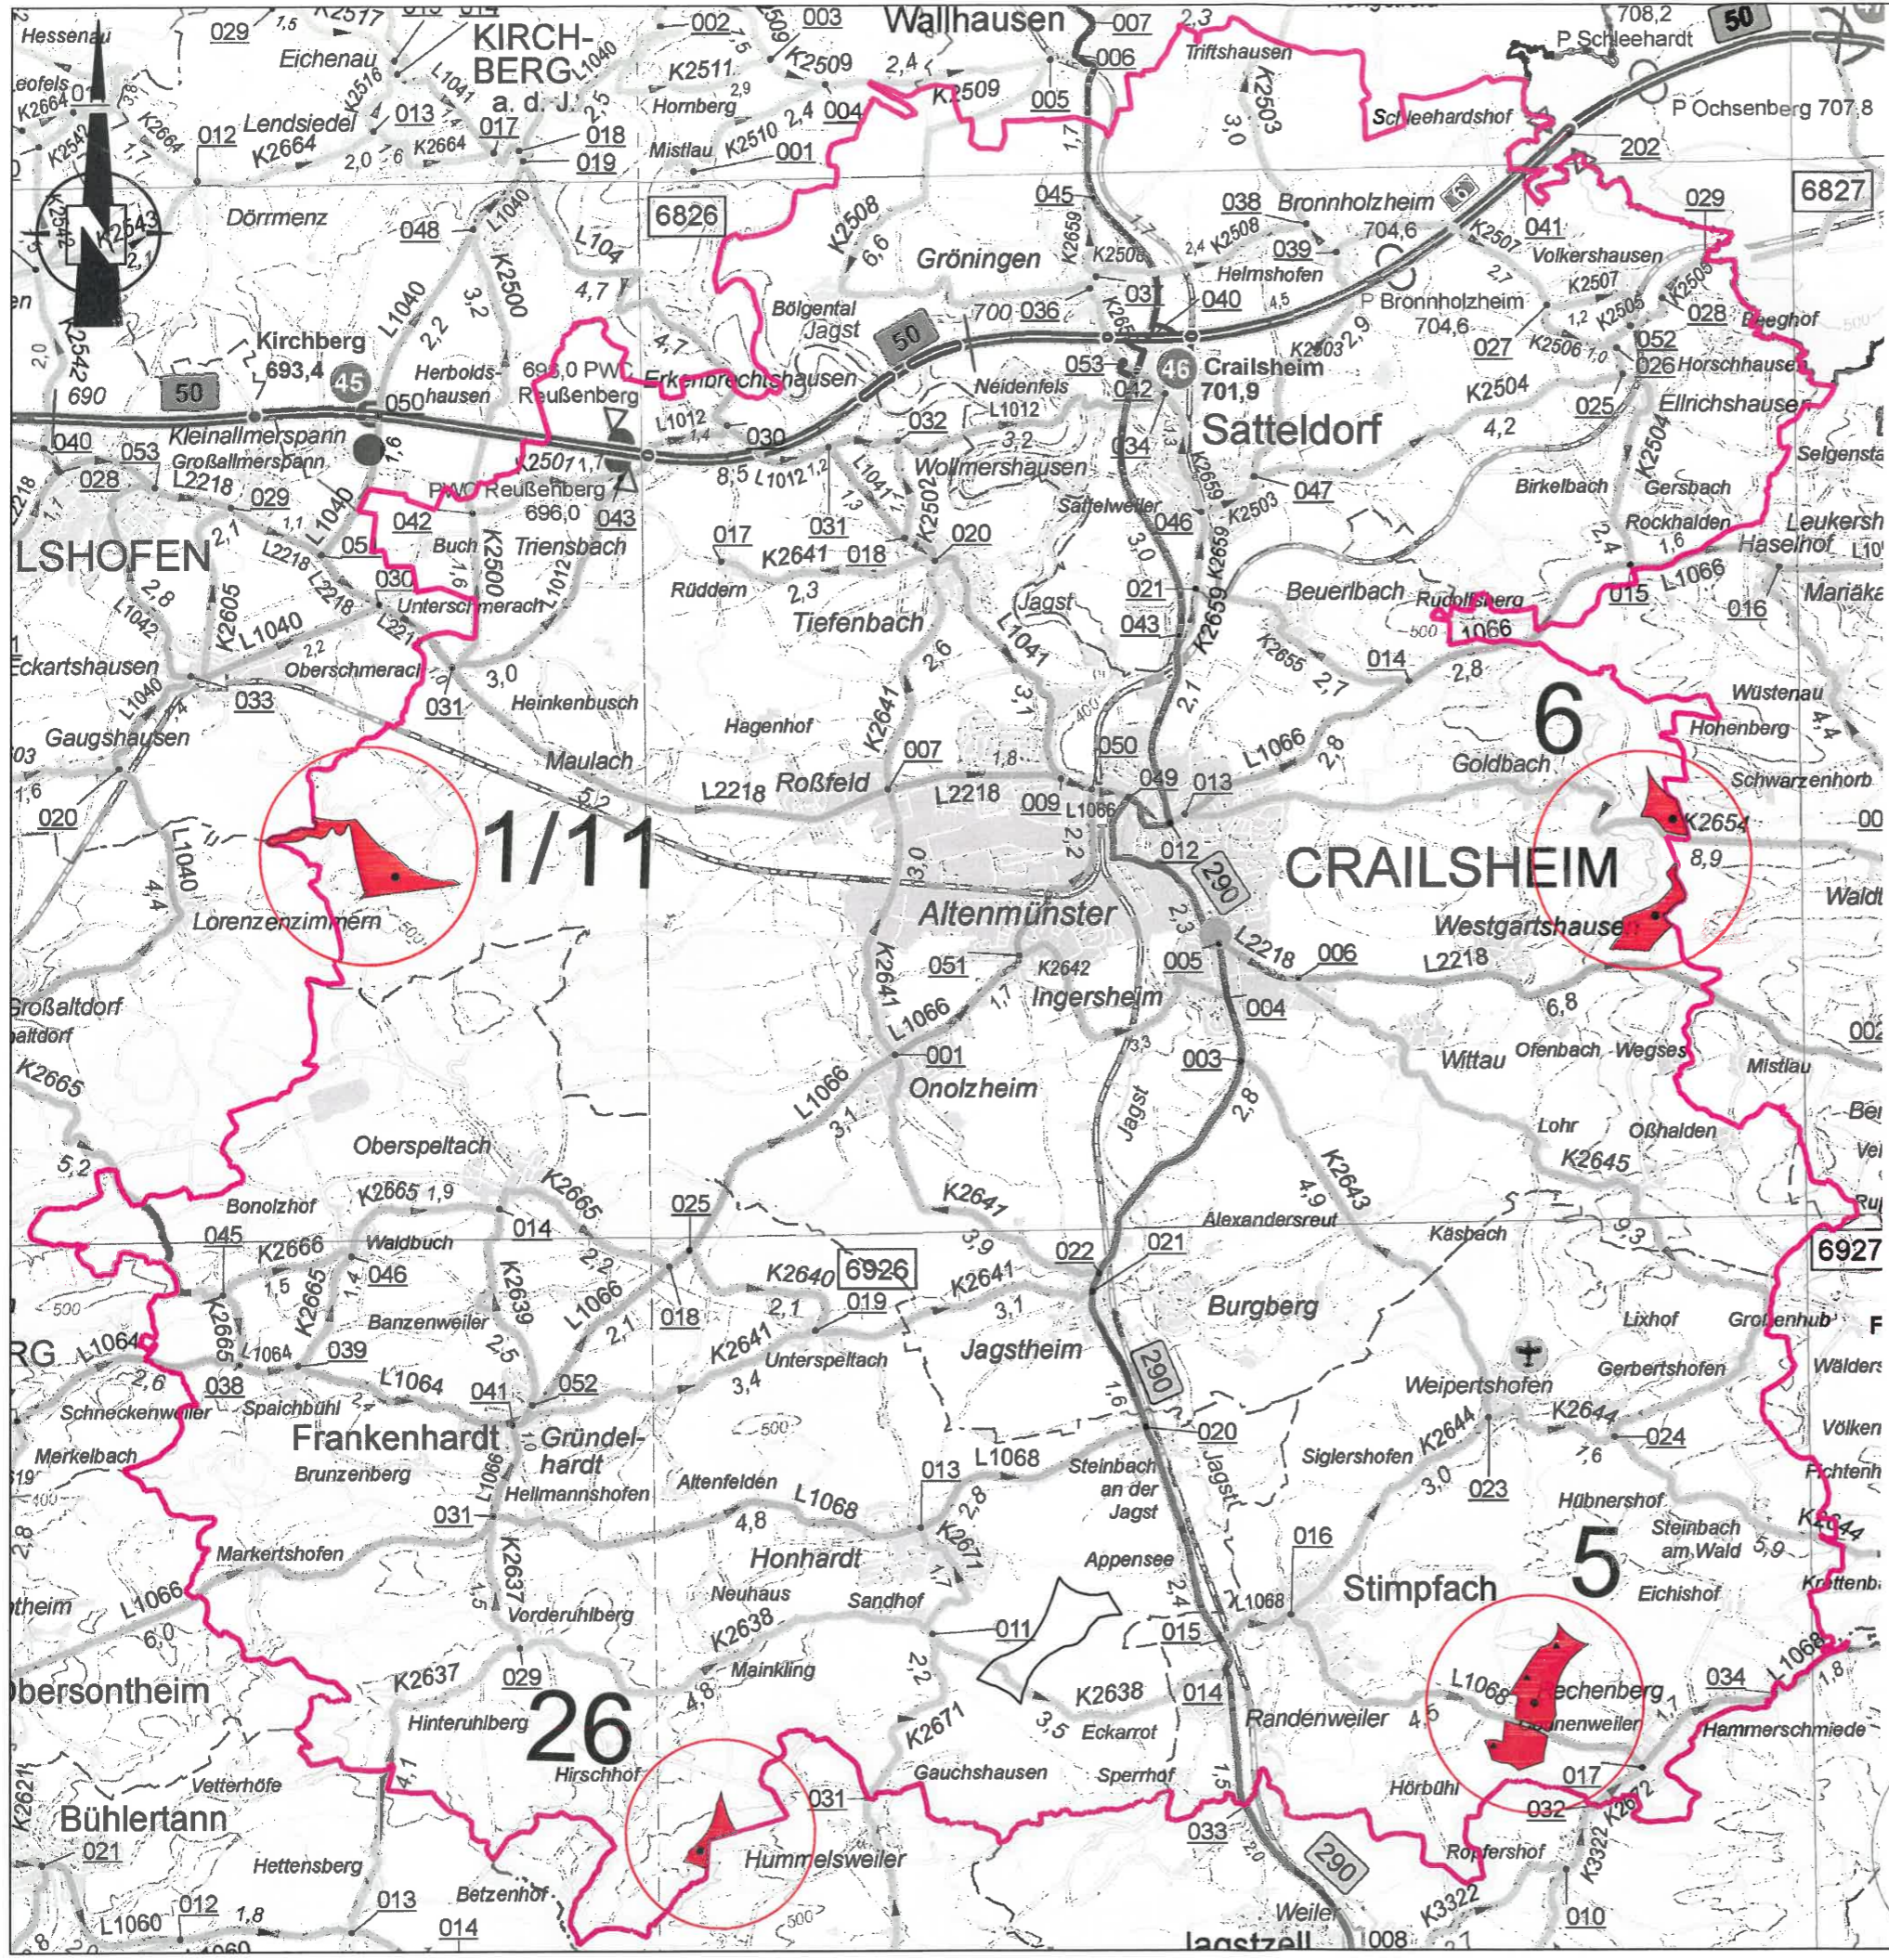

STADT CRAILSHEIM
SACHGEBIET: STADTPLANUNG

Plangrundlage: SNK100

ohne Maßstab

Datum: 06.10.2017



[Handwritten Signature]
Unterschrift