


**Verfahrensvermerke FNP-Änderung "Reitanlage Krappenäcker"
Nr. D-2022-1B**

Aufstellungsbeschluss	am	11.05.2022
Plandatum	vom	07.02.2022
Bekanntmachungen	am	23.06.2022 24.06.2022
Frühzeitige Öffentlichkeitsbeteiligung § 3 (1) BauGB	vom	11.07.2022
Behördenbeteiligung § 4 (2) BauGB	vom	11.07.2022
	bis	12.08.2022
	bis	12.08.2022
Auslegungsbeschluss	am	22.03.2023
Plandatum	vom	07.11.2022
Bekanntmachungen	am	25.05.2023 26.05.2023
Öffentlichkeitsbeteiligung § 3 (2) BauGB	vom	05.06.2023
Behördenbeteiligung § 4 (2) BauGB	vom	05.06.2023
	bis	07.07.2023
	bis	07.07.2023
Feststellungsbeschluss	§ 2 (1) BauGB	am 30.11.2023
Plandatum vom 07.11.2022		
Ausgefertigt		am 01.12.2023
Genehmigungserlass Regierungspräsidium Stuttgart		vom 22.01.2024
AZ: RPS 21 - 2511 - 43817		
Bekanntmachung (§ 6 (5) BauGB)		am 21.03.2024
Stadtblatt Crailsheim		am 15.03.2024
Mitteilungsblatt Frankenhardt		am 15.03.2024
Mitteilungsblatt Satteldorf		am 15.03.2024
Mitteilungsblatt Stimpfach		am 15.03.2024
Inkrafttreten		seit 21.03.2024

Es wird bestätigt, dass der Inhalt dieser FNP-Änderung mit seinen Festsetzungen durch Zeichnung, Farbe, Schrift und Text mit den hierzu ergangenen Beschlüssen der Verwaltungsgemeinschaft übereinstimmt und dass die für die Rechtswirksamkeit maßgebenden Verfahrensvorschriften beachtet wurden.

aufgestellt:
Crailsheim, 22.03.2024

Jörg Steuler
Sozial- & Baubürgermeister

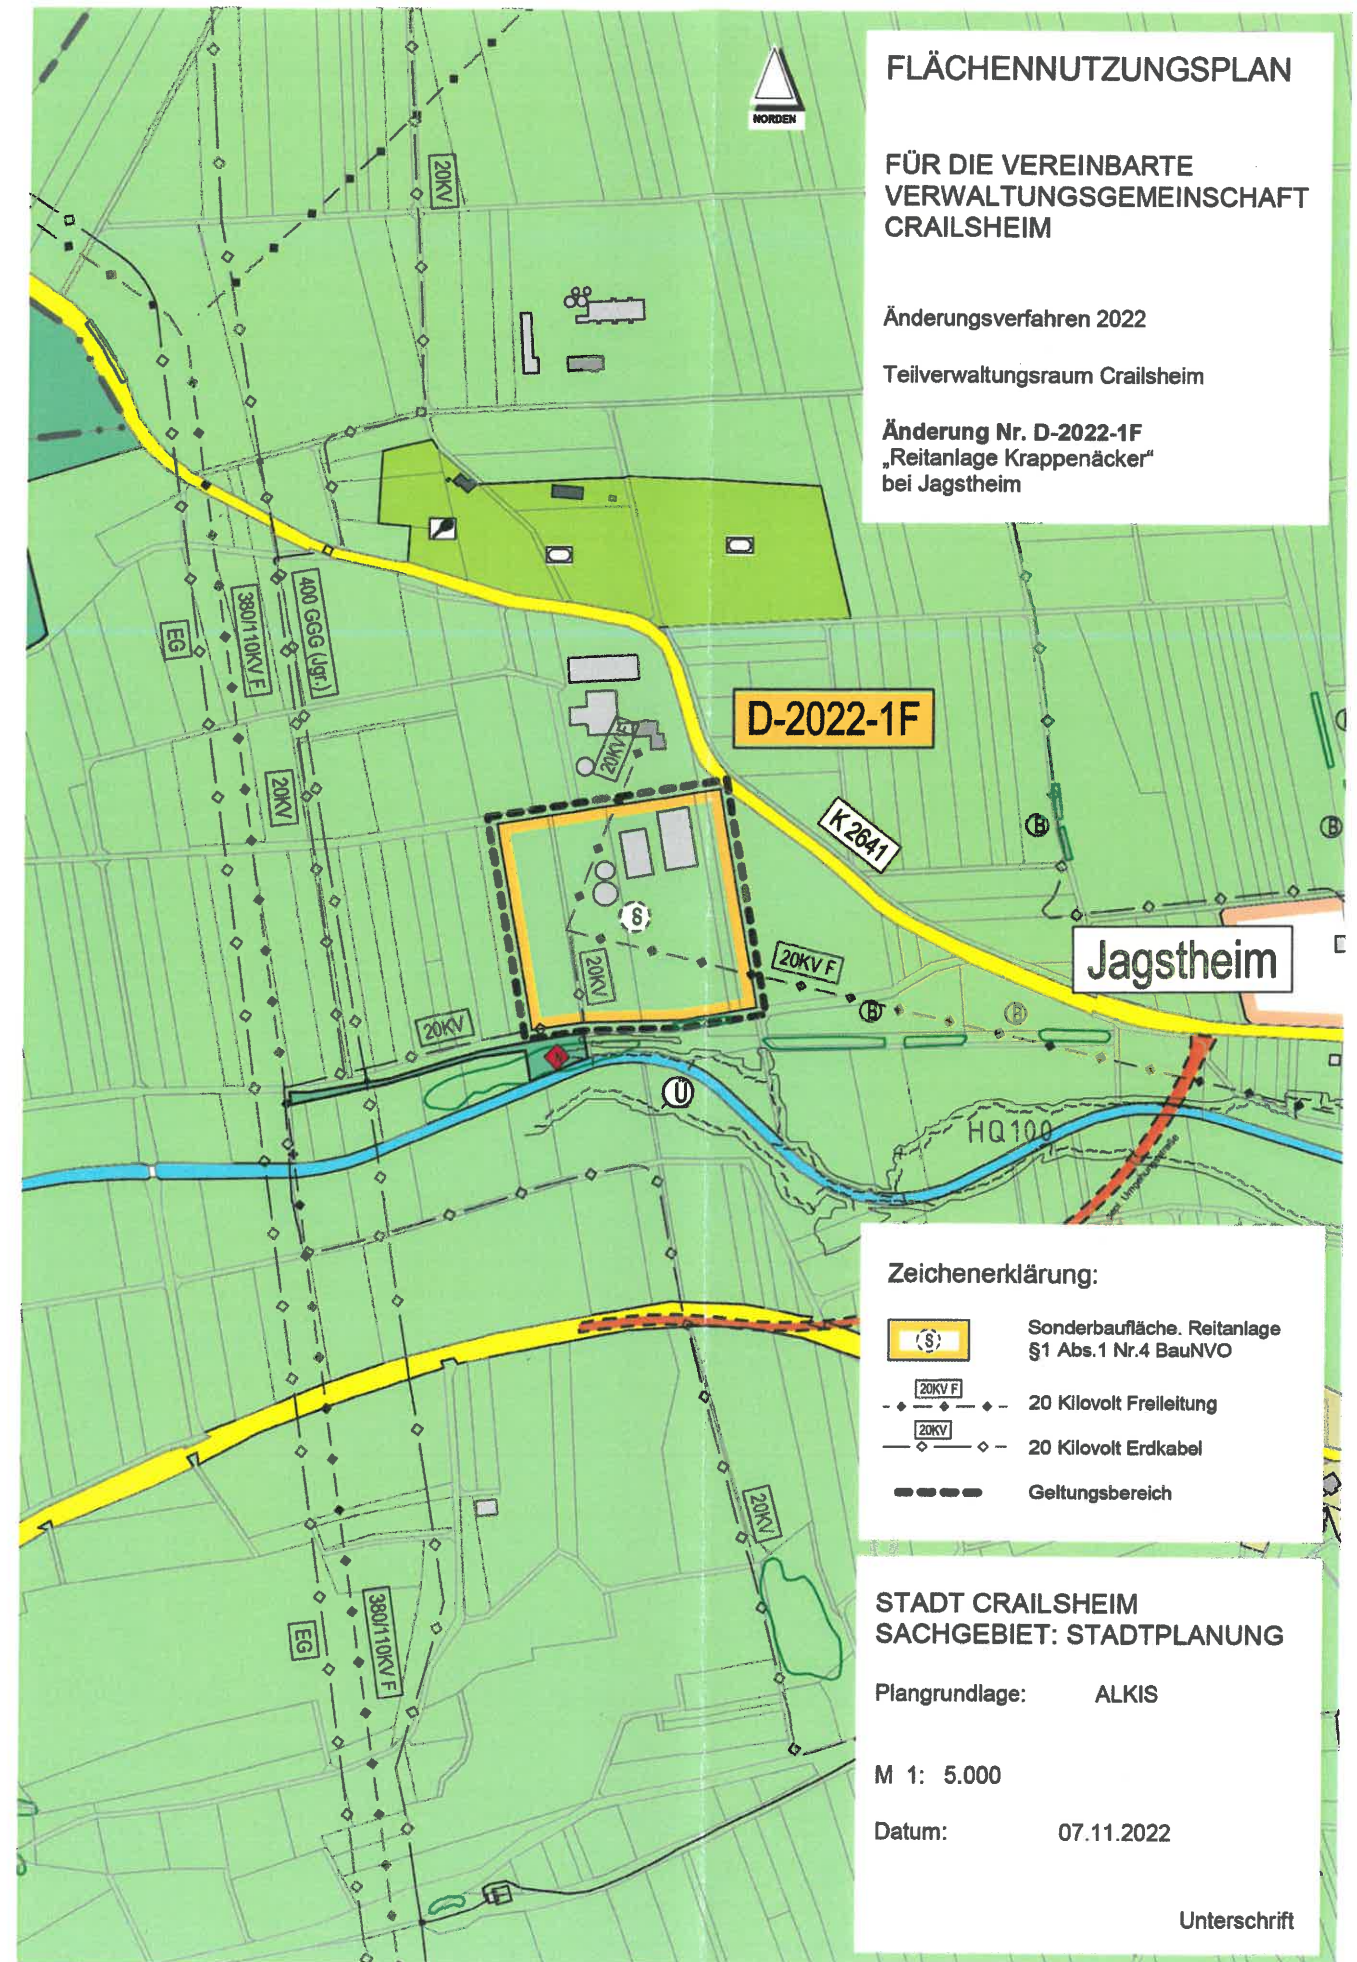

FLÄCHENNUTZUNGSPLAN

FÜR DIE VEREINBARE
VERWALTUNGSGEMEINSCHAFT
CRAILSHEIM

Änderungsverfahren 2022

Teilverwaltungsraum Crailsheim

Änderung Nr. D-2022-1F
„Reitanlage Krappenäcker“
bei Jagstheim

Zeichenerklärung:

- Sonderbaufläche, Reitanlage §1 Abs.1 Nr.4 BauNVO
- 20 Kilovolt Freileitung
- 20 Kilovolt Erdkabel
- Geltungsbereich

STADT CRAILSHEIM
SACHGEBIET: STADTPLANUNG

Plangrundlage: ALKIS

M 1: 5.000

Datum: 07.11.2022

Unterschrift